


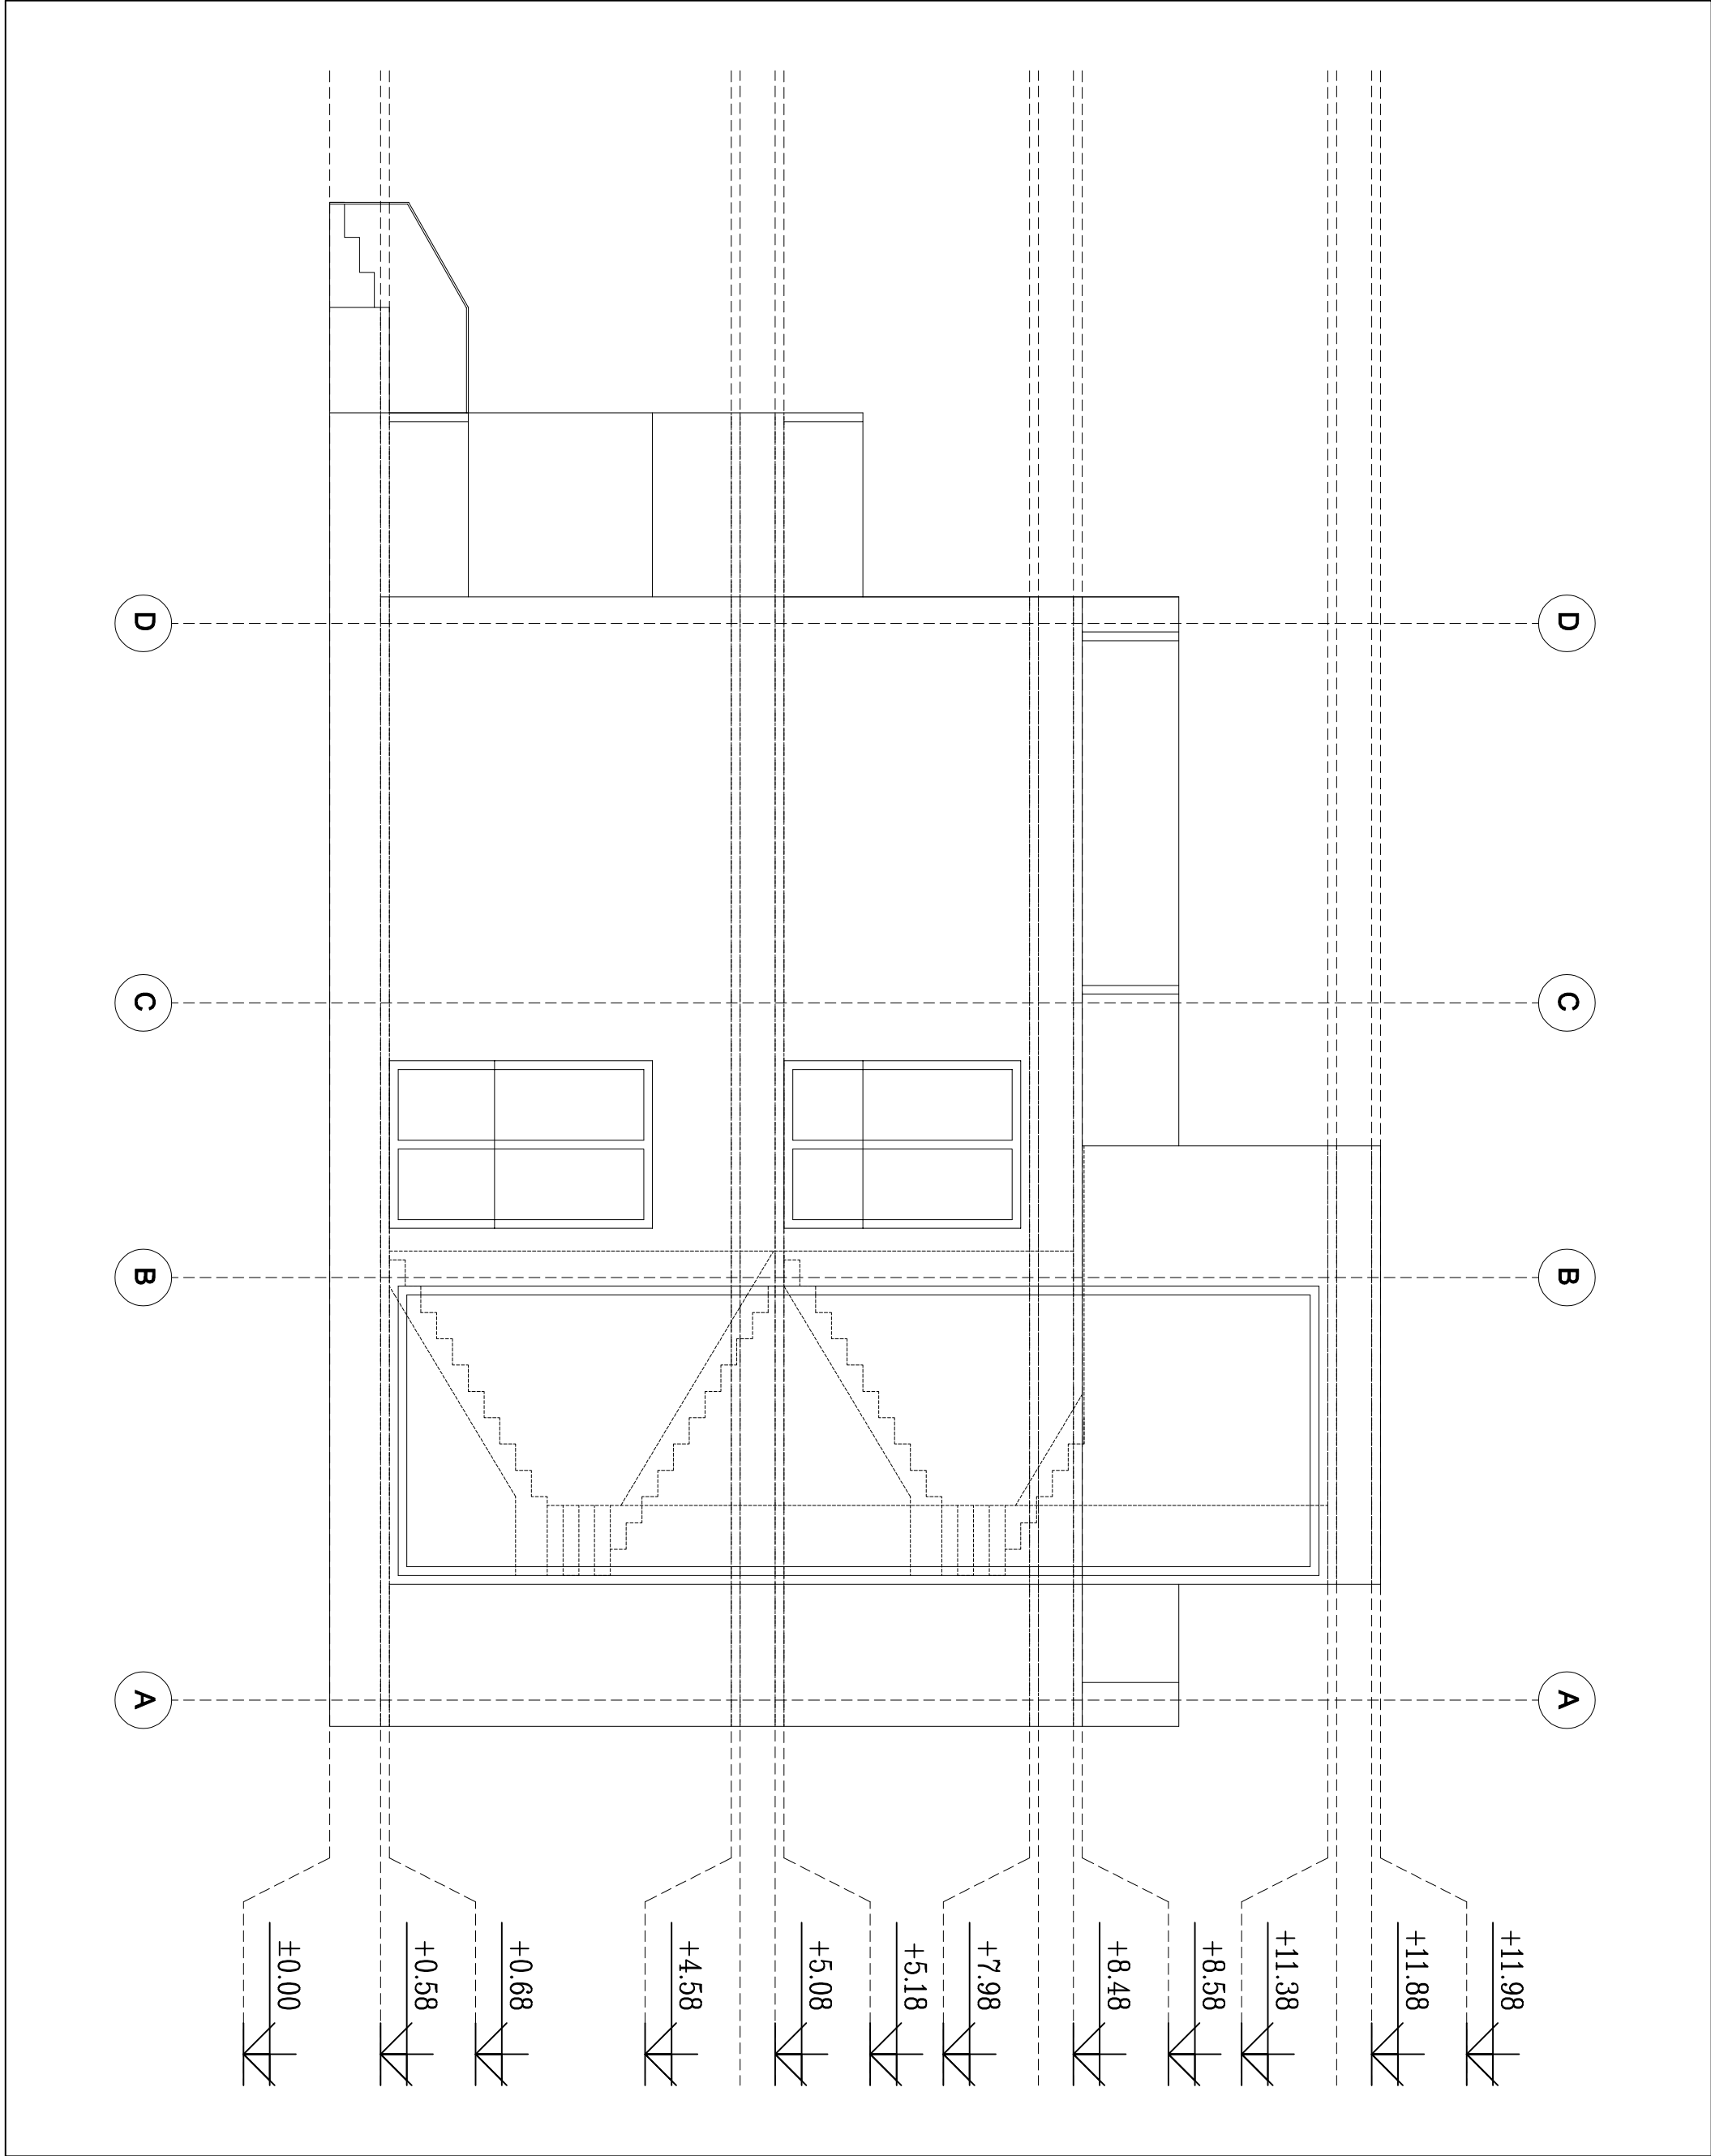

کارفرما: C L I E N T :		شرح DESCRIPTION			تاریخ DATE	تغییرات REVISION	رشته : معماری		FIELD.	تاریخ DATE	امضاء SIGN
مهندس یقیناً					-	1	طراح : کردیاری		DESIGN.		
مشاور :					-	2	ترسیم : کردیاری		DRAWING.		
کرد مارپ					-	3	کنترل : مدیر پروژه		CHECK.		
					-	4	تصویب :		APPROVAL.		
پروژه :		مقیاس SCALE		تاریخ DATE		واحد UNIT		عنوان نقشه :			
		1:100		1404/01/24		Meter		نقشه یاقی			
موضوع :		مرفا جهت اطلاع		بررسی		مناقشه		شماره نقشه :		REVISION	
								CO-00-P		-A-	

