


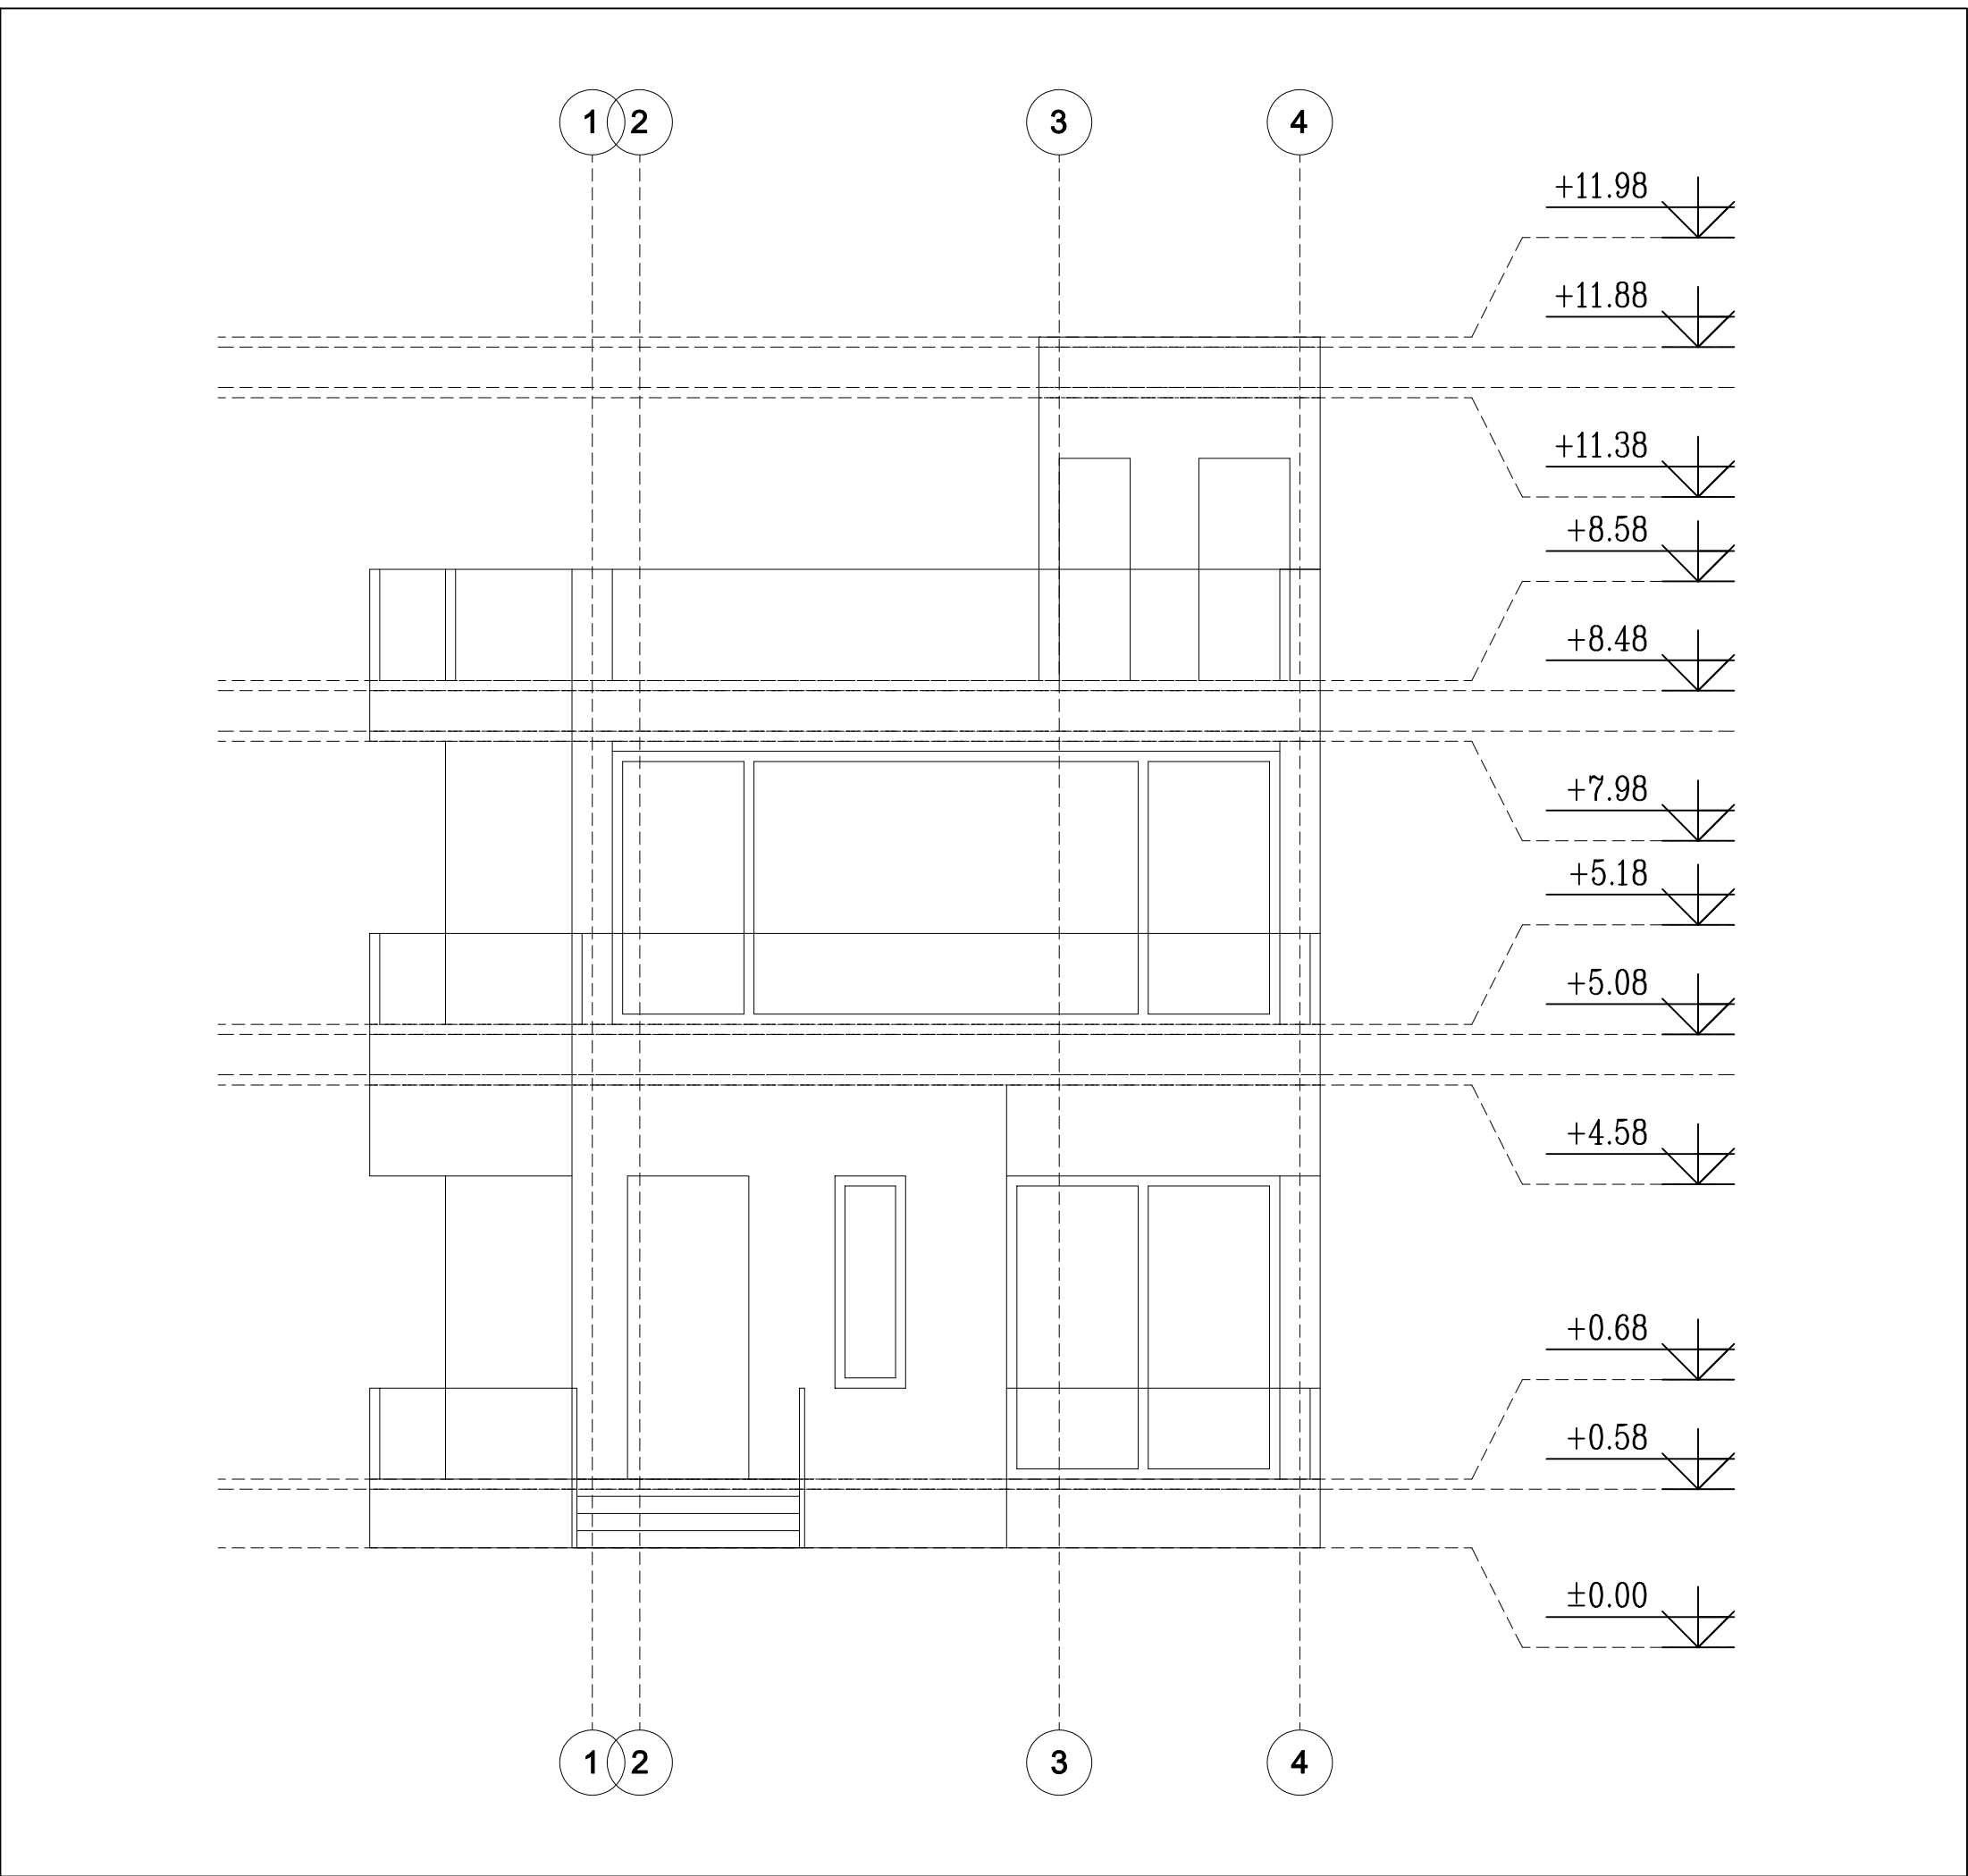

SIGN		امضاء	DATE	تاریخ	FIELD.	رشته : معماری	REVISION		تغییرات	DATE		تاریخ	DESCRIPTION		شرح	CLIENT:		کارفرما:
					DESIGN.	طراح : کردیاری	1			-					-	مهندس یقیناً		
					DRAWING.	ترسیم : کردیاری	2			-					-	مشاور:		
					CHECK.	کنترل : مدیر پروژه	3			-					-	کرد ماریپ		
					APPROVAL.	تصویب :	4			-					-			

NORTH		شمال نقشه	DRAWING TITLE :				عنوان نقشه :				امپاد نقشه		واحد		تاریخ		مقیاس		پروژه :		
				DRAWING TITLE :				عنوان نقشه :				PRINT SIZE		UNIT		DATE		SCALE			
				SHEET NO.				شماره نقشه :				A3		Meter		1404/01/24		1:100			
				CO - 00 - P				- A -				اجرا		مناقصه		بررسی		صرفاً جهت اطلاع		SUBJECT:	
																				موضوع :	