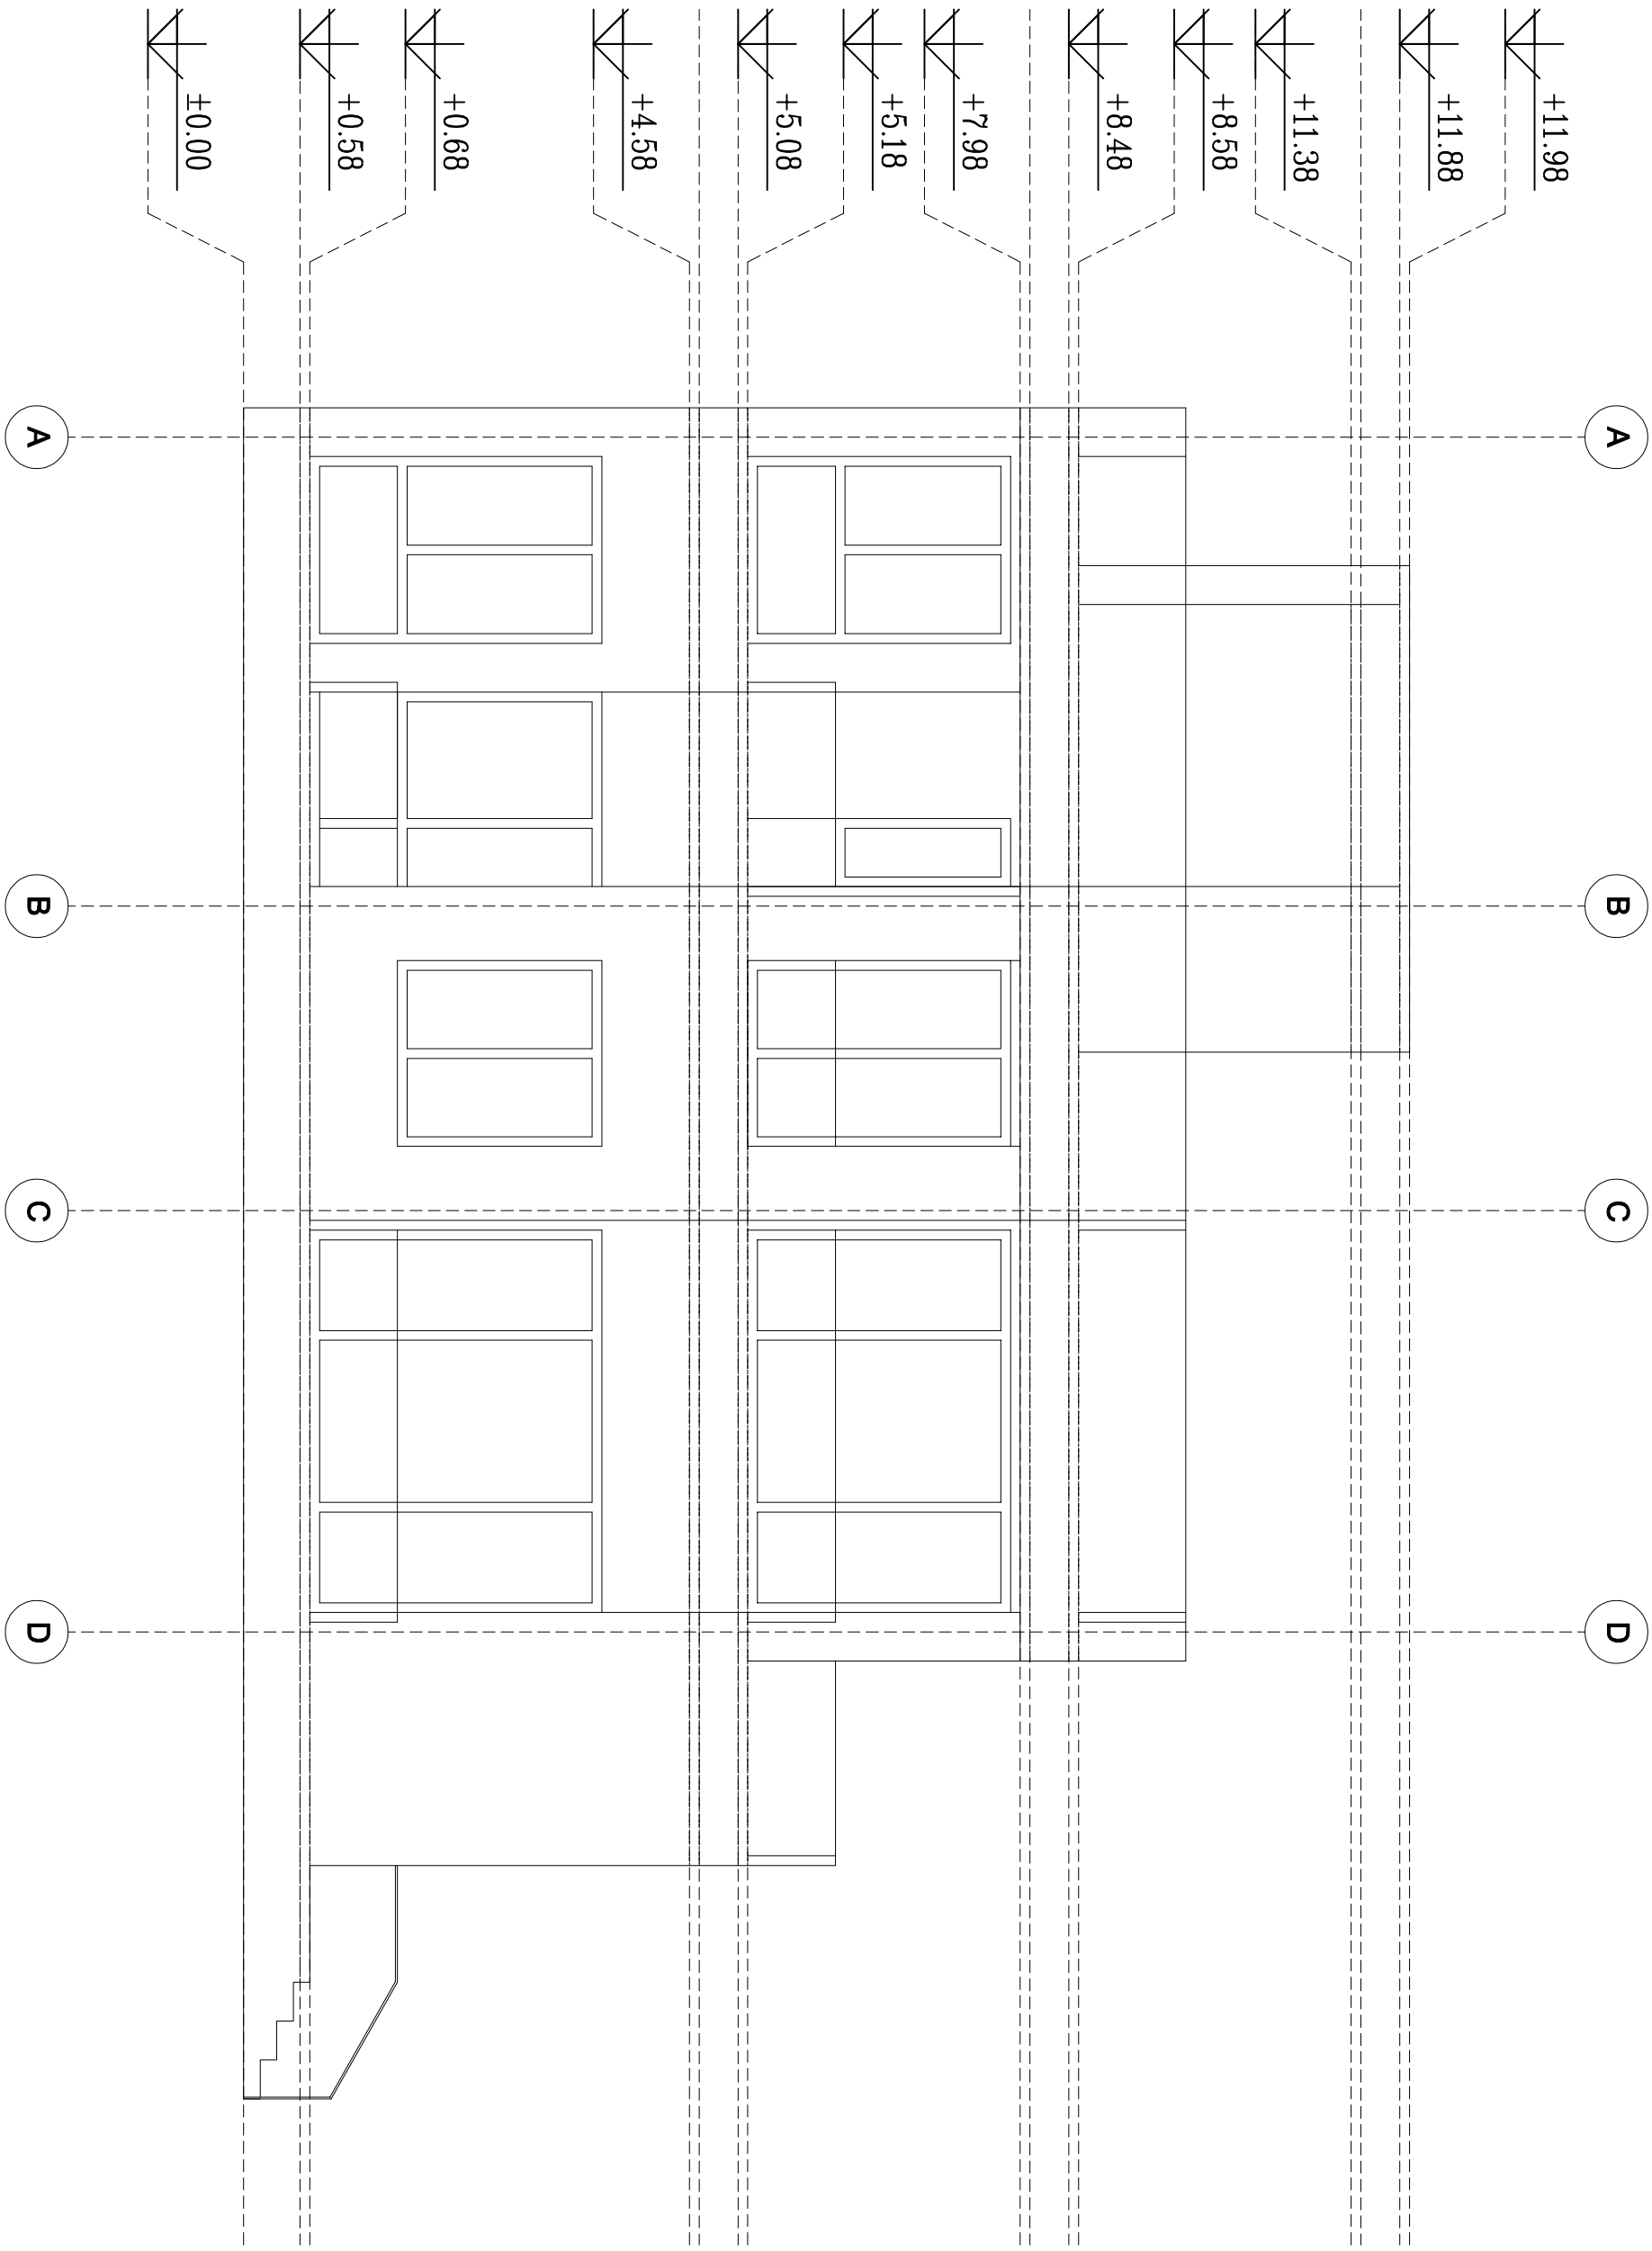

SIGN امضاء	DATE تاریخ	FIELD. رشته : معماری
		DESIGN. طراح : کرد پارپ
		DRAWING. ترسیم : کرد پارپ
		CHECK. کنترل : مدیر پروژه
		APPROVAL. تصویب :

REVISION تغییرات	DATE تاریخ	DESCRIPTION شرح
1	-	-
2	-	-
3	-	-
4	-	-

CLIENT: کارفرما :
آفتاب حسینی

CONSULTANT: مشاور :
کرد پارپ

PROJECT: پروژه :

SUBJECT: موضوع :

NORTH شمال نقشه

DRAWING TITLE: عنوان نقشه :
پلان

SHEET NO. شماره نقشه : CO-00-P-A-

REVISION

PRINT SIZE ابعادنقشه	UNIT واحد	DATE تاریخ	SCALE مقیاس
A3	Meter	1404/01/24	1:100

اجرا	مناقصه	بررسی	صرفا جهت اطلاع
☐	☐	■	☐