


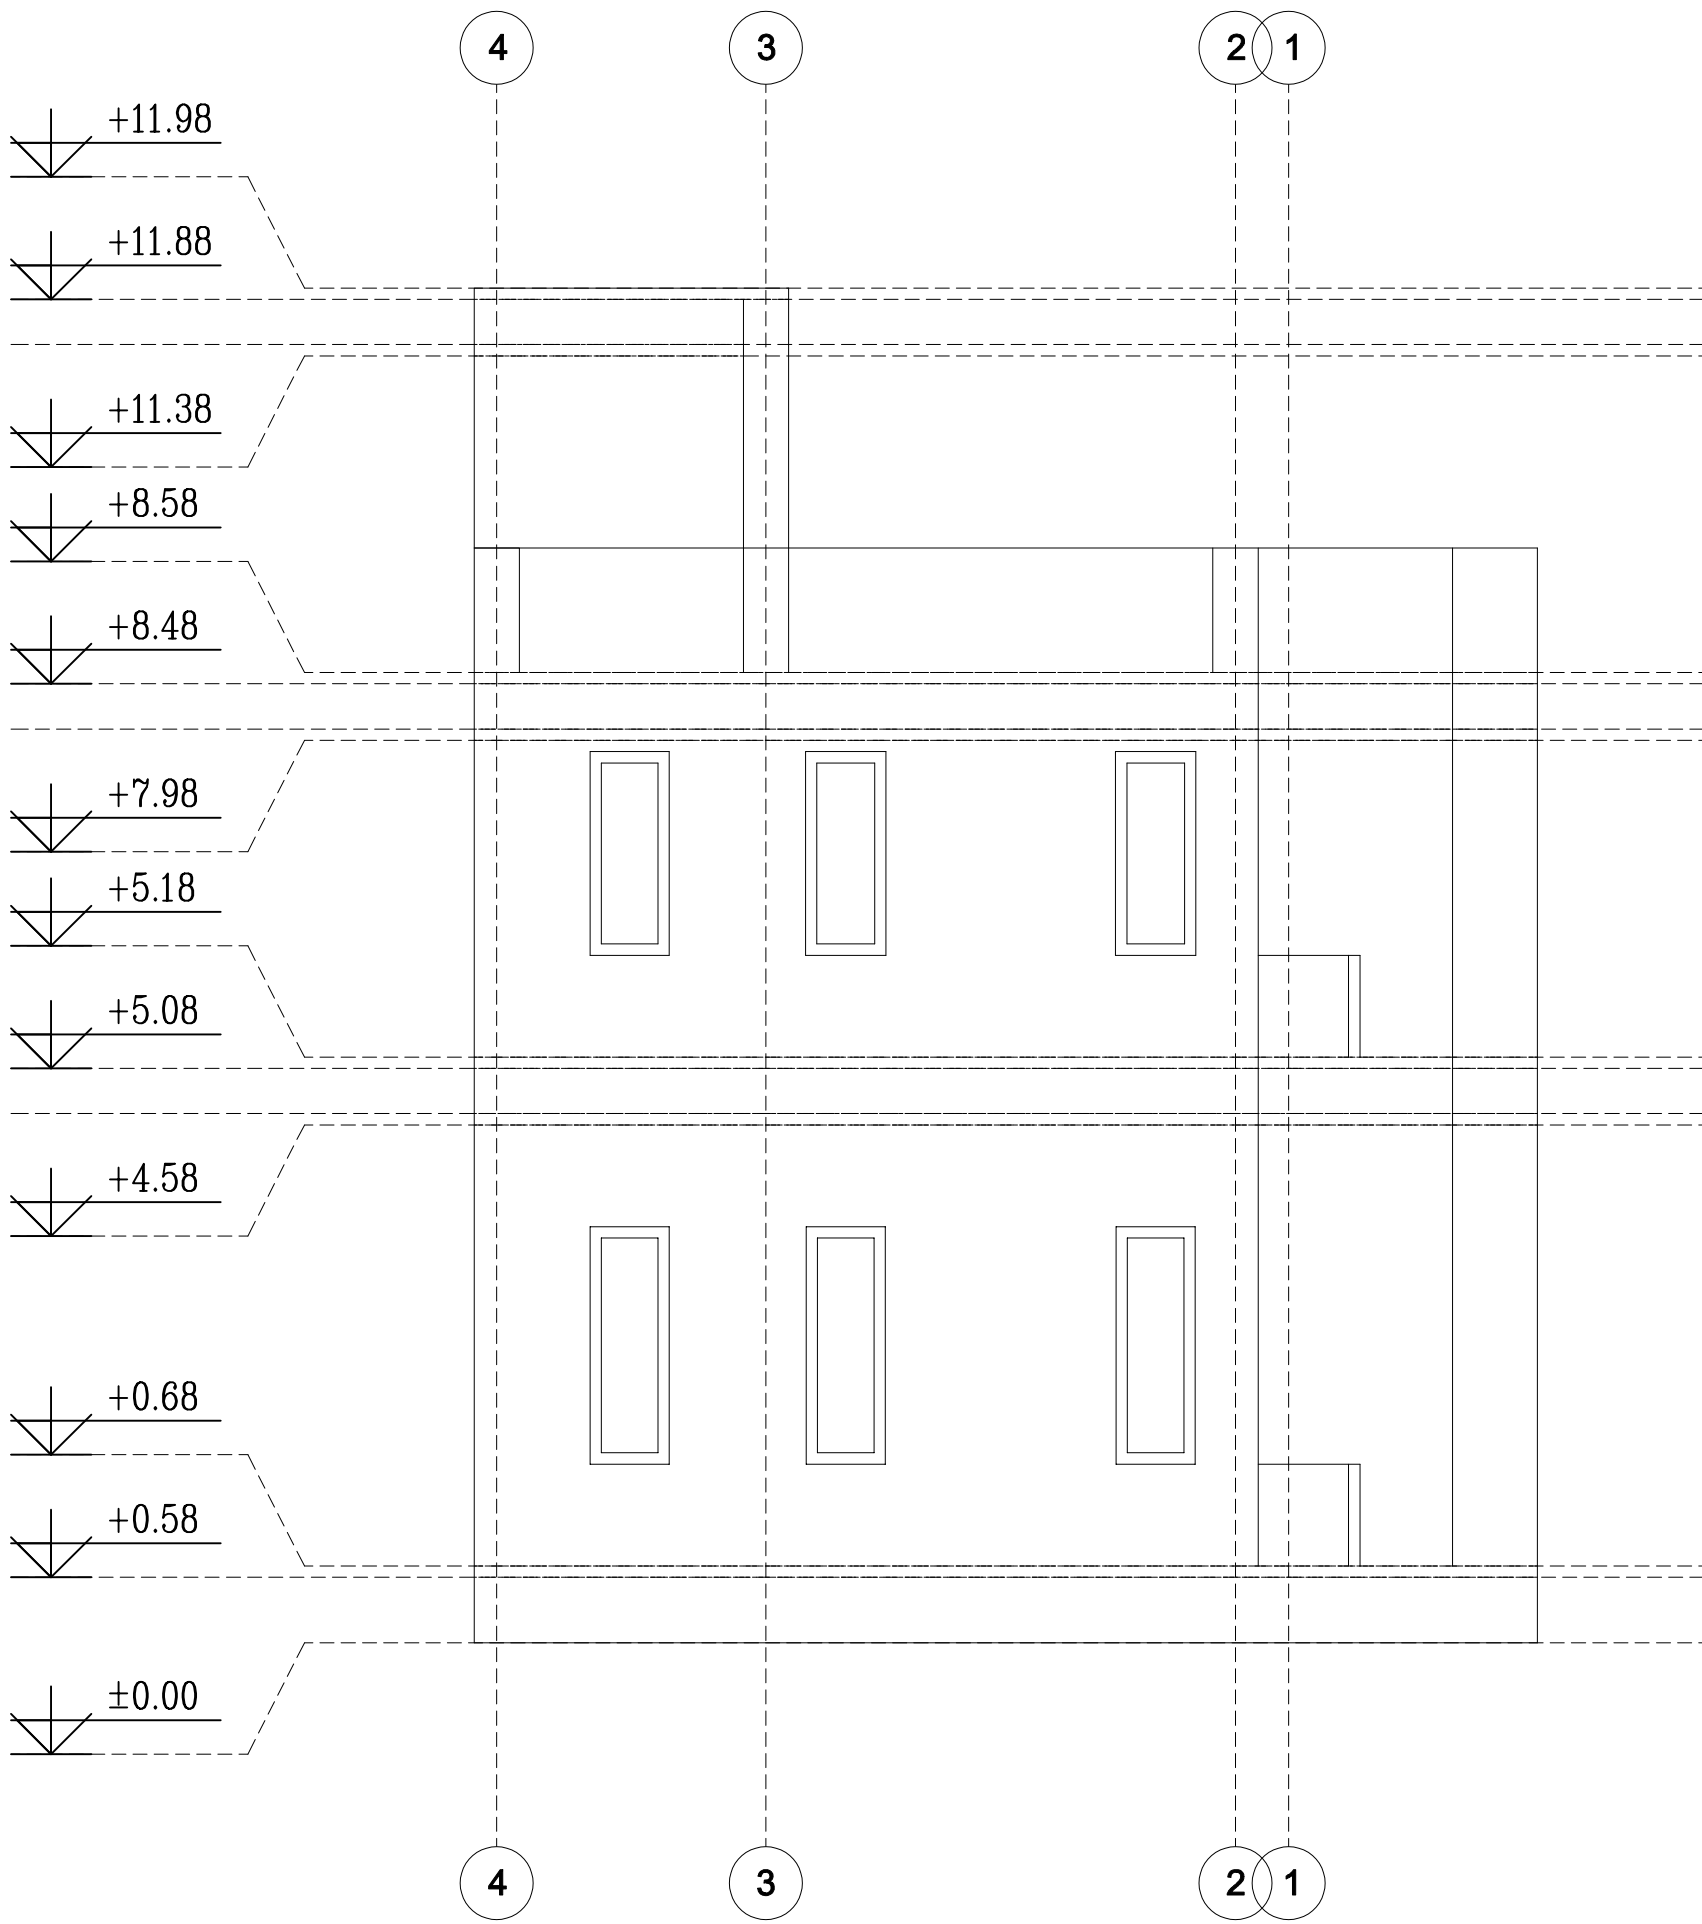

SIGN		امضاء		DATE	تاریخ	FIELD.	رشته : معماری
						DESIGN.	طراح : کردیاری
						DRAWING.	ترسیم : کردیاری
						CHECK.	کنترل : مدیر پروژه
						APPROVAL.	تصویب :

REVISION	تغییرات	DATE	تاریخ	DESCRIPTION	شرح
1		-			-
2		-			-
3		-			-
4		-			-

کارفرما :		CLIENT :	
مهندس یثا			
مشاور :		CONSULTANT :	
کرد مارپ			
پروژه :		PROJECT :	
موضوع :		SUBJECT :	

عنوان نقشه :		DRAWING TITLE :	
پهنج یانی			
شماره نقشه :		SHEET NO.	
CO - 00 - P		- A -	

ایماد نقشه		واحد		تاریخ		مقیاس	
PRINT SIZE		UNIT		DATE		SCALE	
A3		Meter		1404/01/24		1:100	
اجرا		مناقصه		بررسی		صرفا جهت اطلاع	
☐		☐		☒		☐	

شمال نقشه		NORTH	