



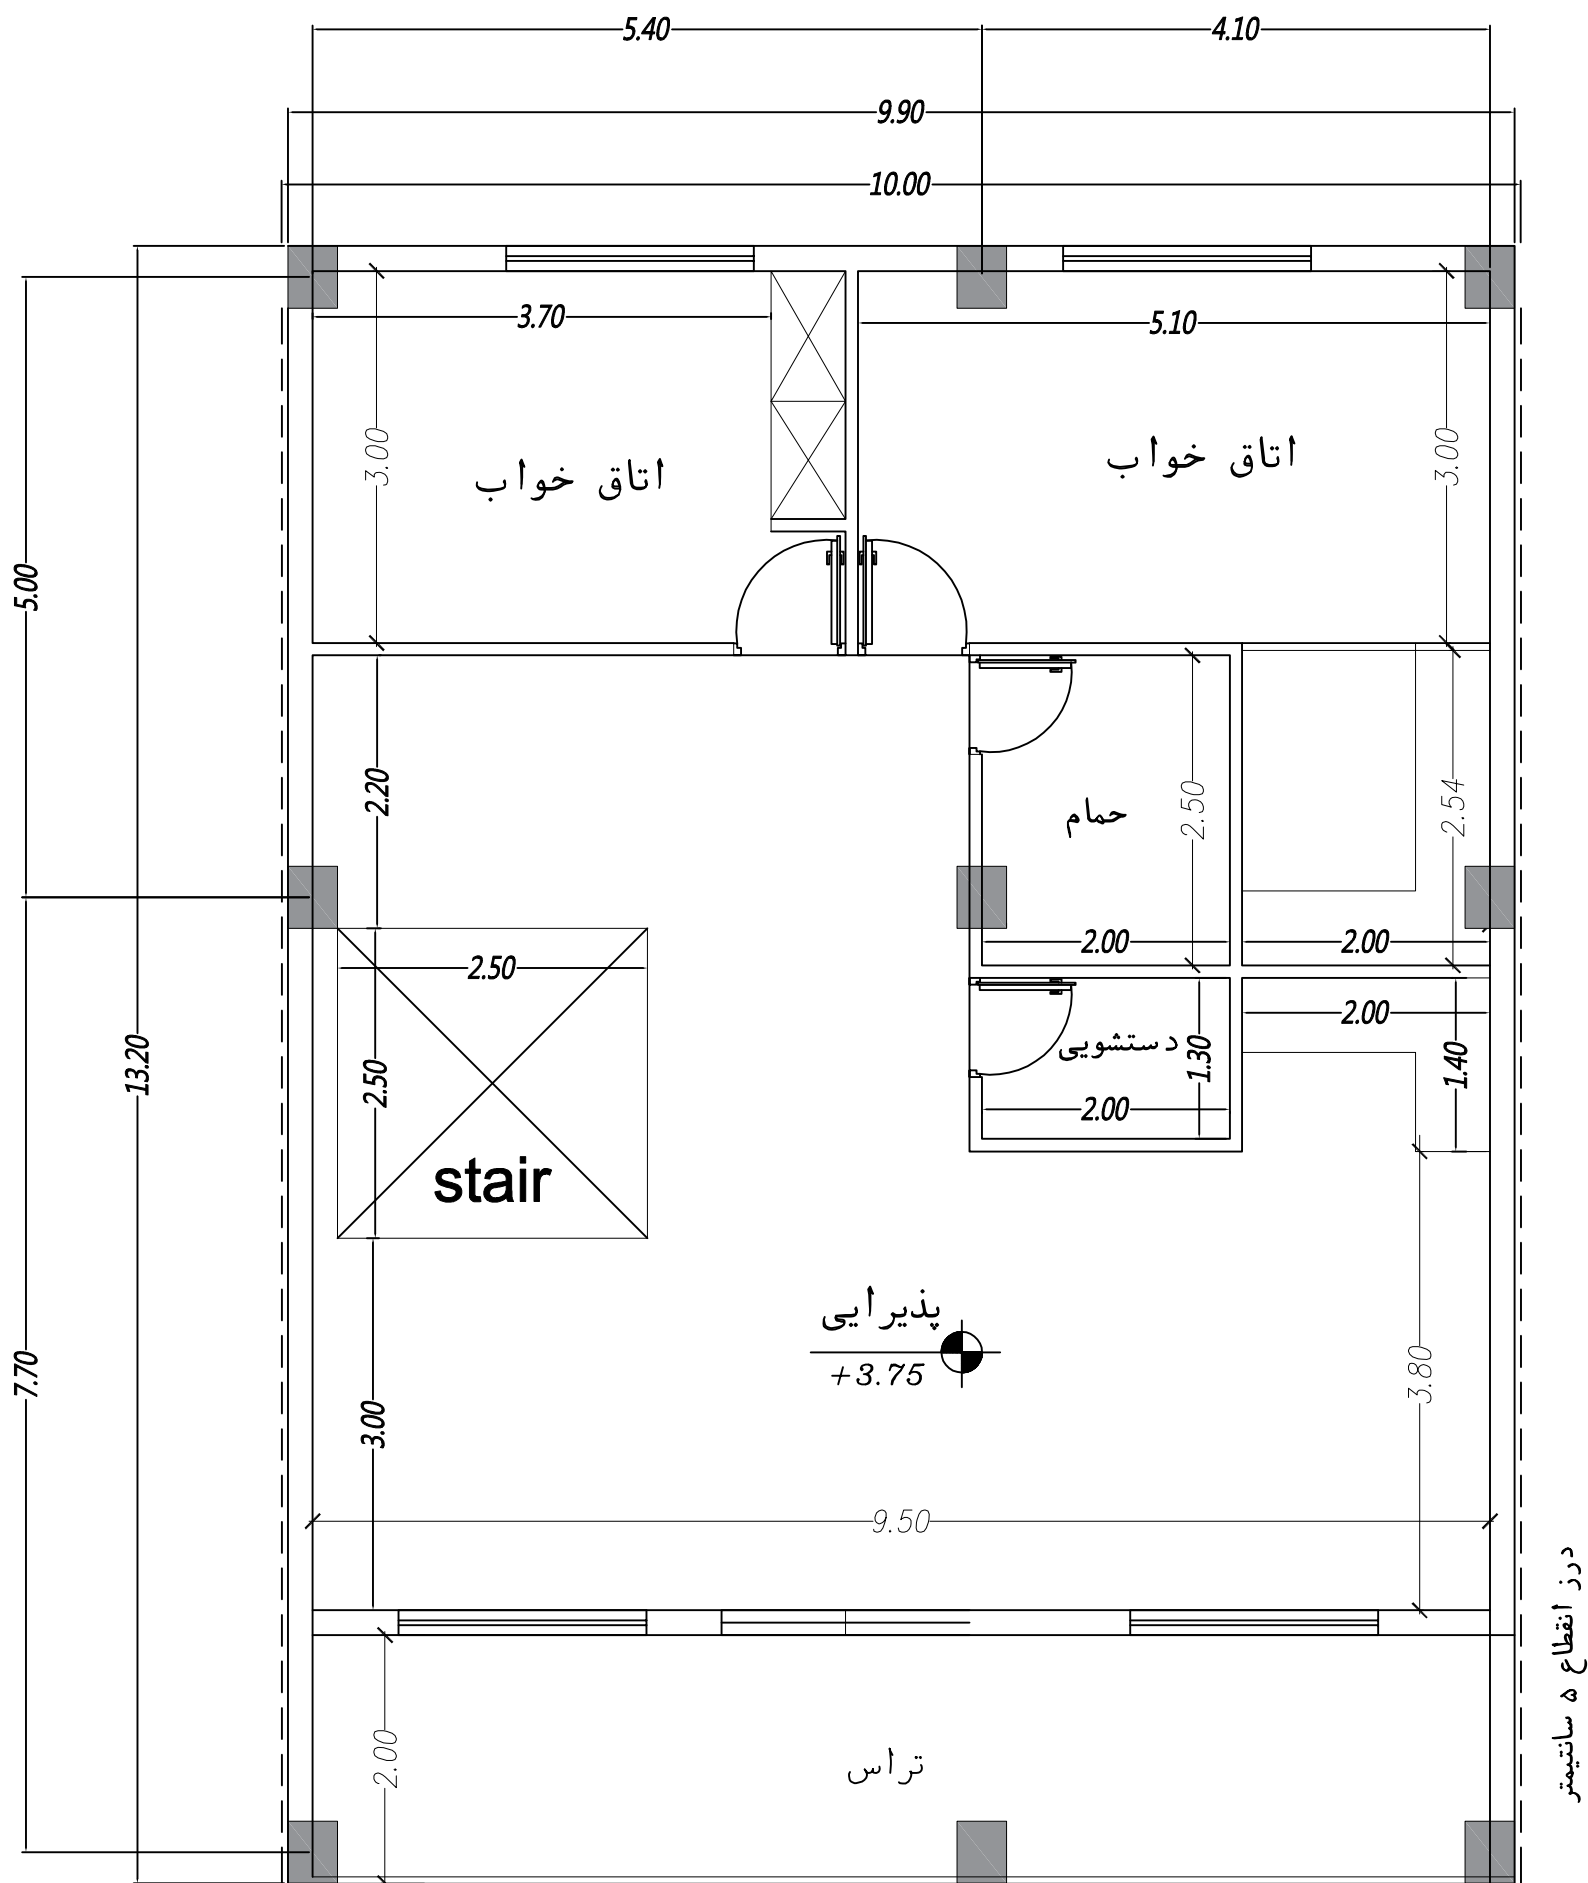

پلان طبقه اول دوبلکس

مقیاس ۱/۱۰۰

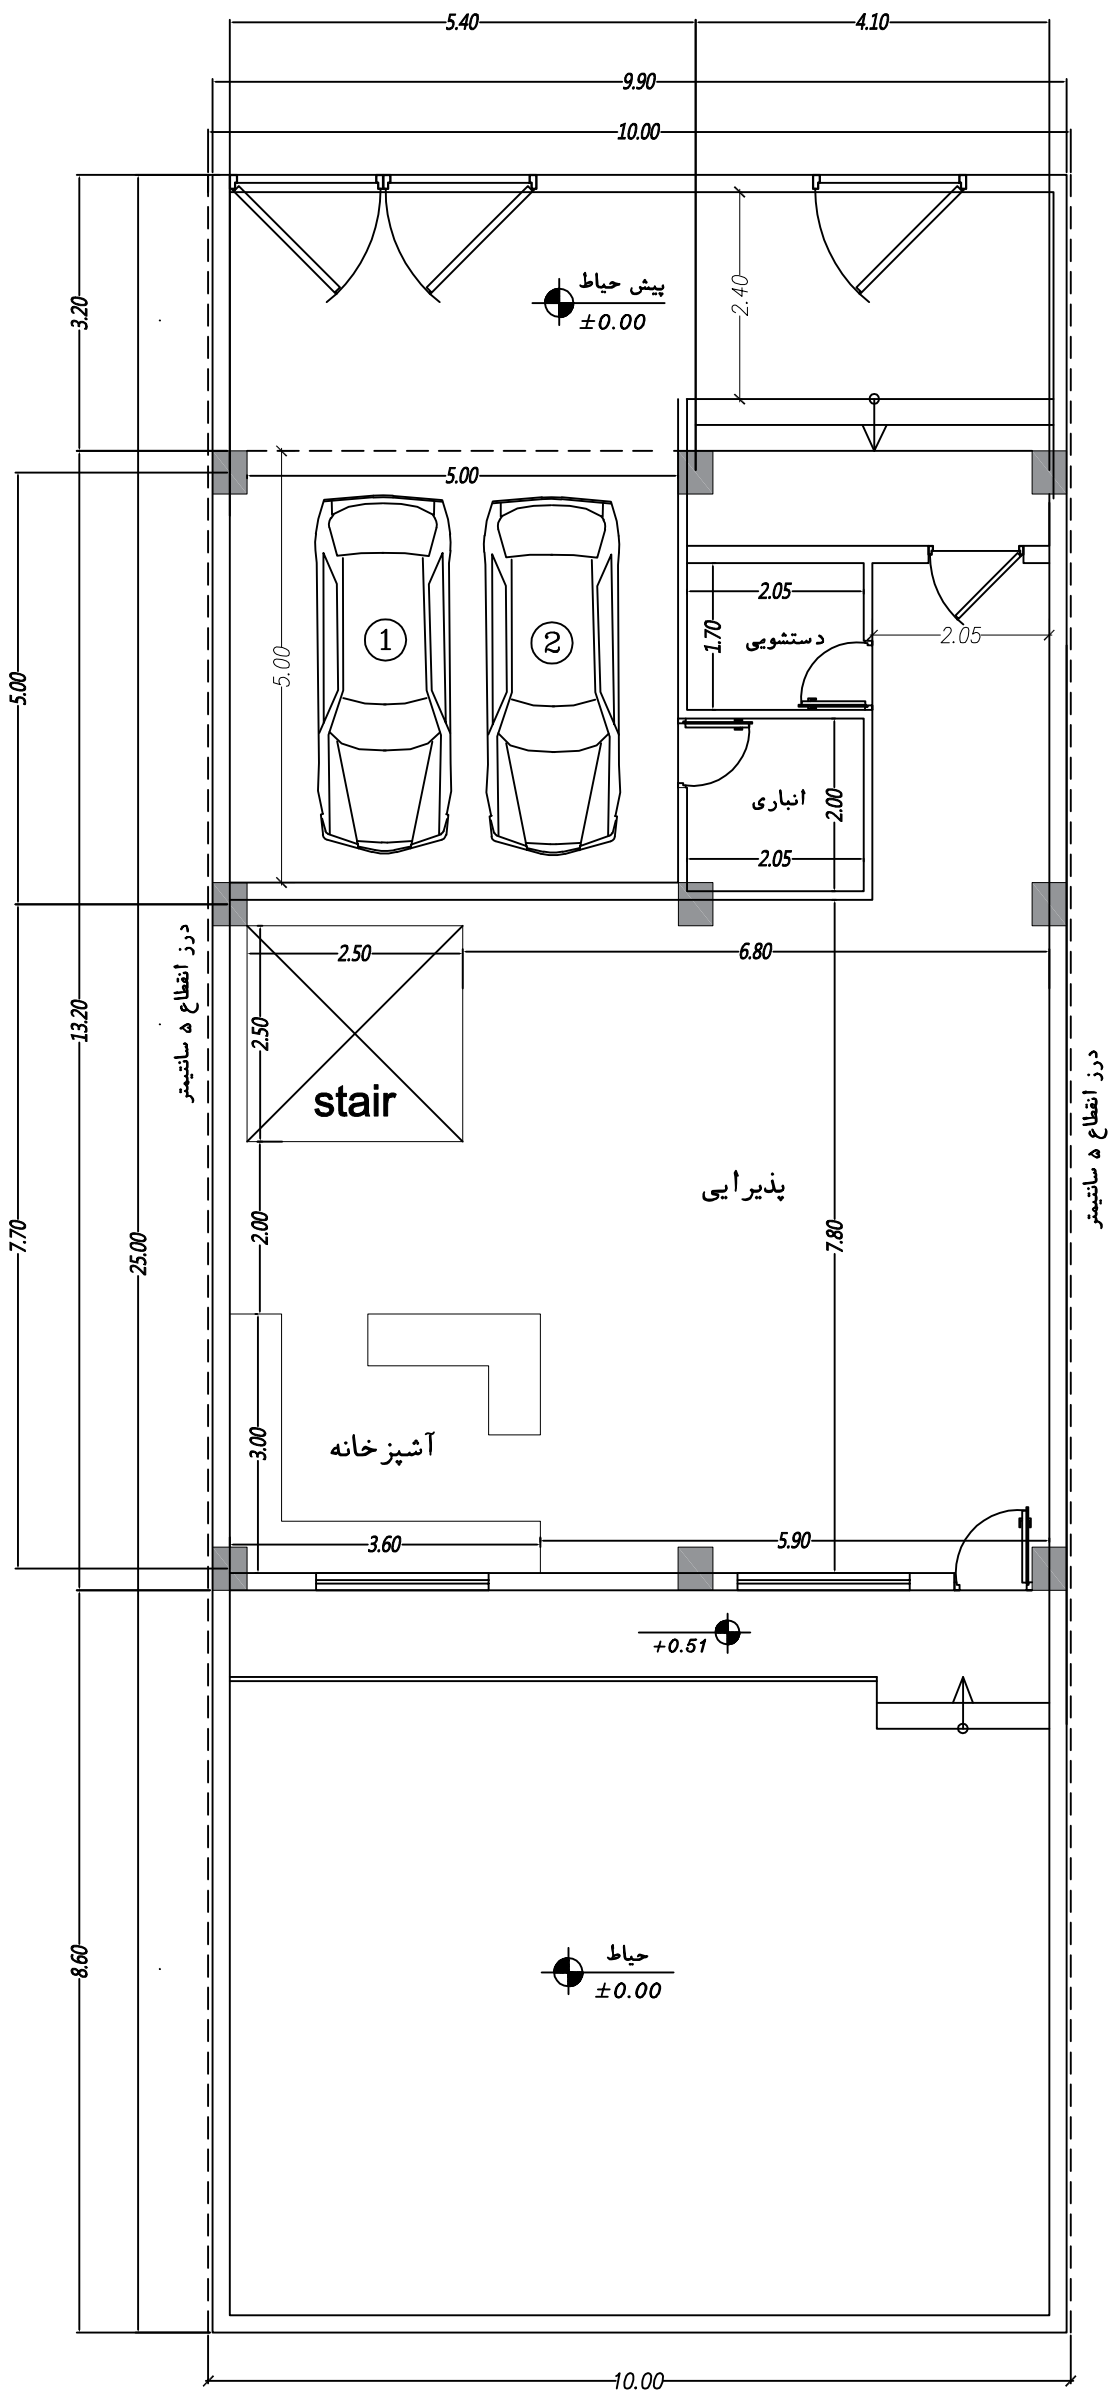

پلان همکف

مقیاس ۱/۱۰۰