

دفتر طراحی رسم نو

کارفرما: آقای برمغازه

کاربری: مسکونی

مهندس مریم حسینی

آدرس دفتر: بندرلنگه خیابان ۱۷ شهرپور

دفتر طراحی رسم نو




09177640969-09173645356

پلاک

پلاک

خیابان

خیابان

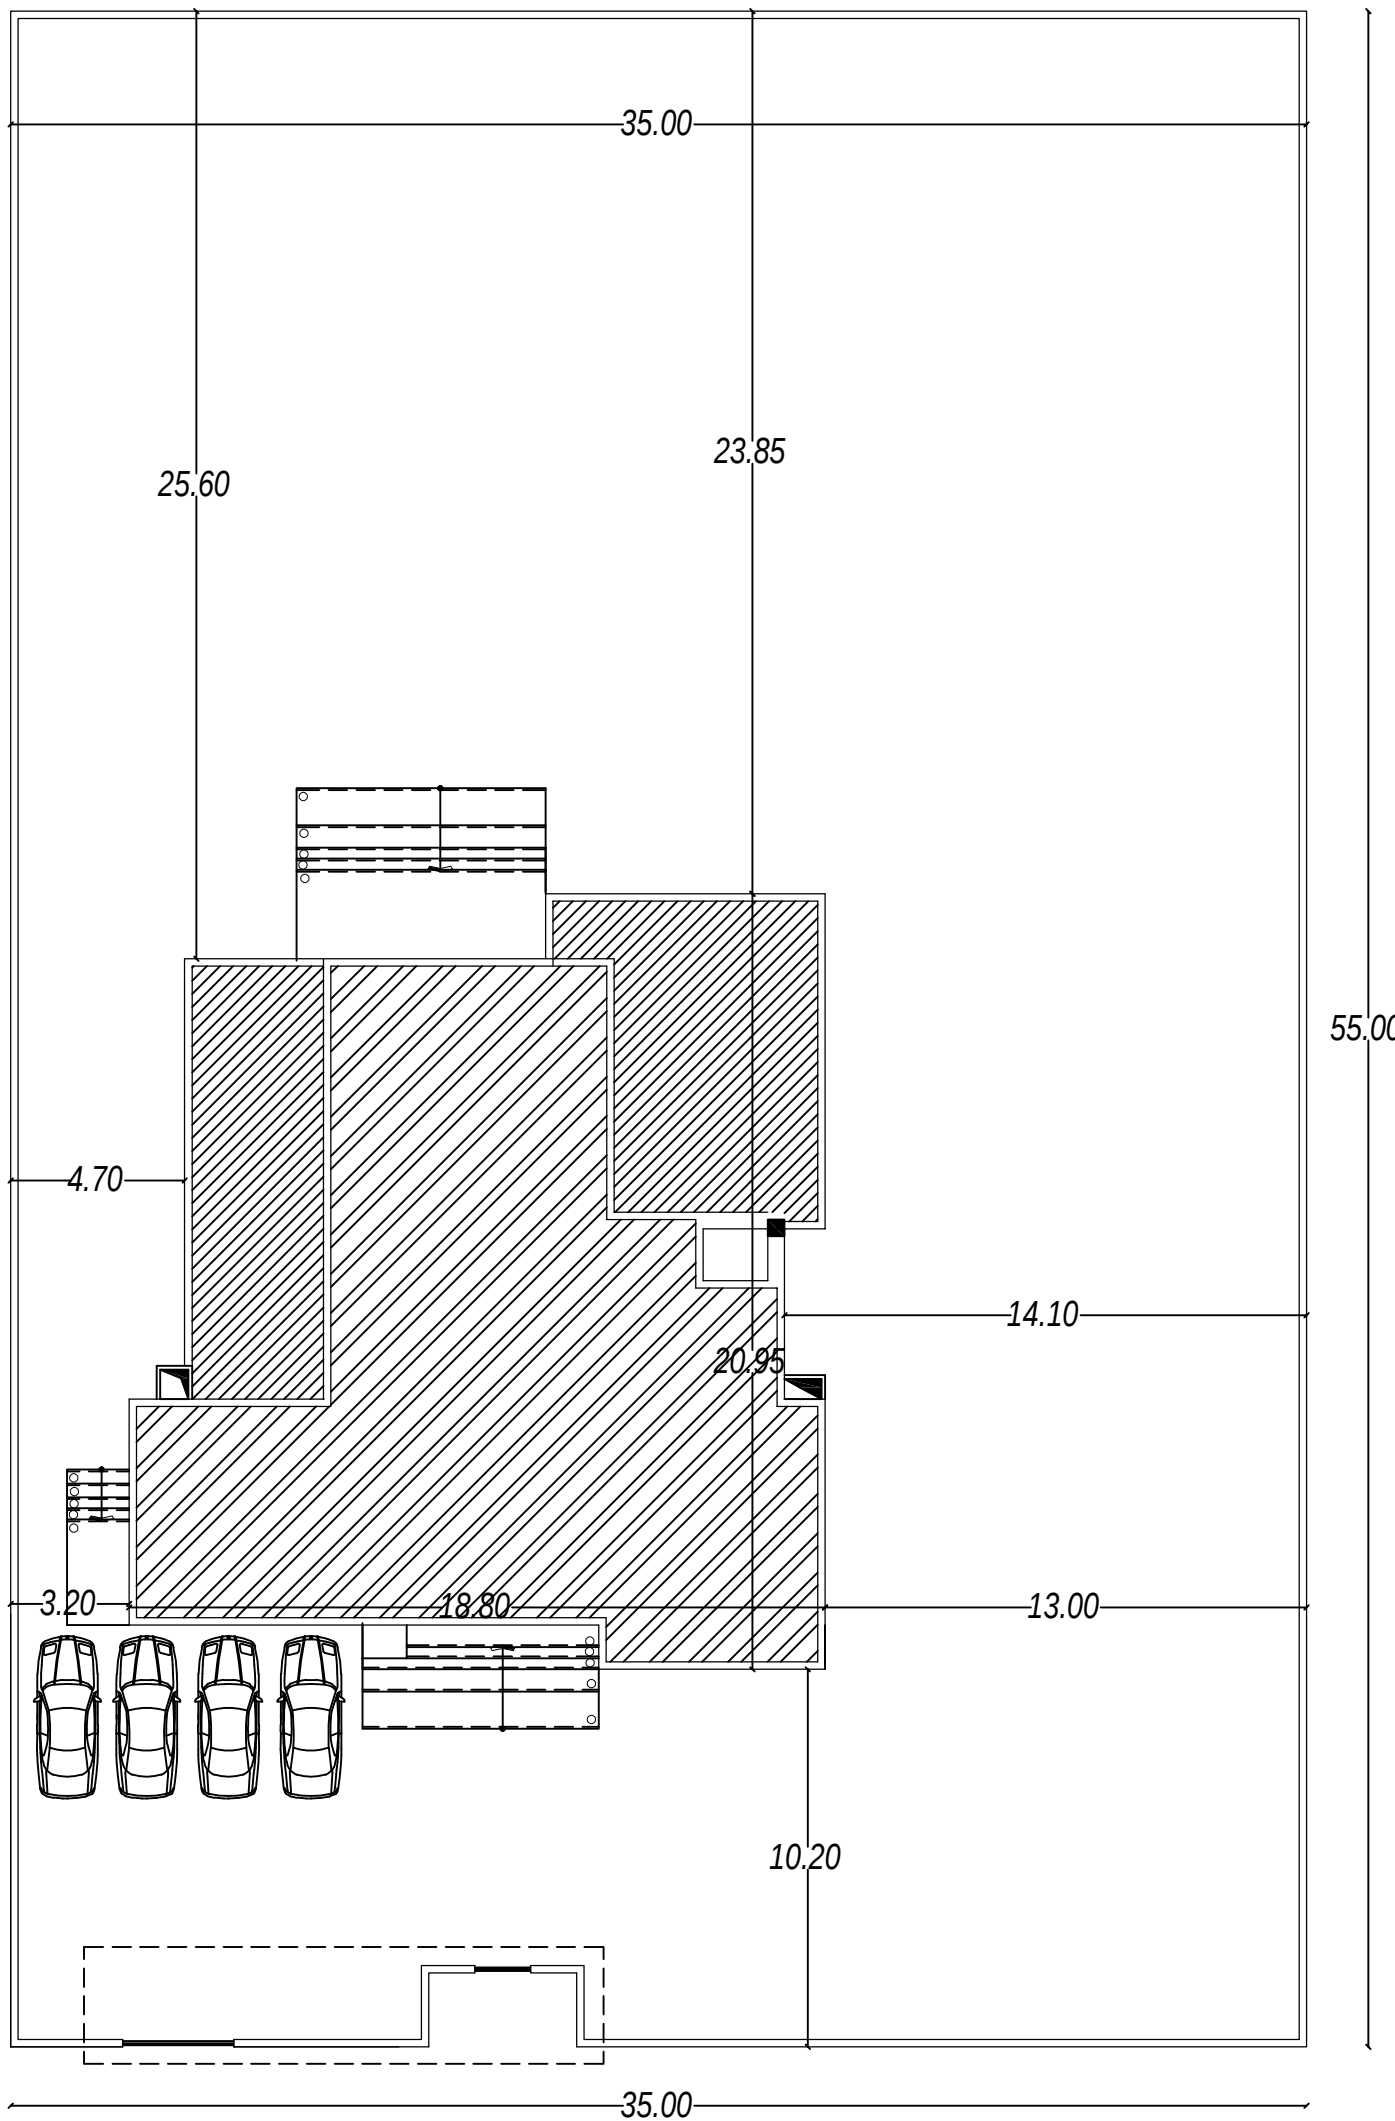

کارفرما: آقای برمغازه


مقیاس نقشه: 1:200

عنوان نقشه: سایت پلان

دفتر طراحی رسم نو



09177640969-09173645356

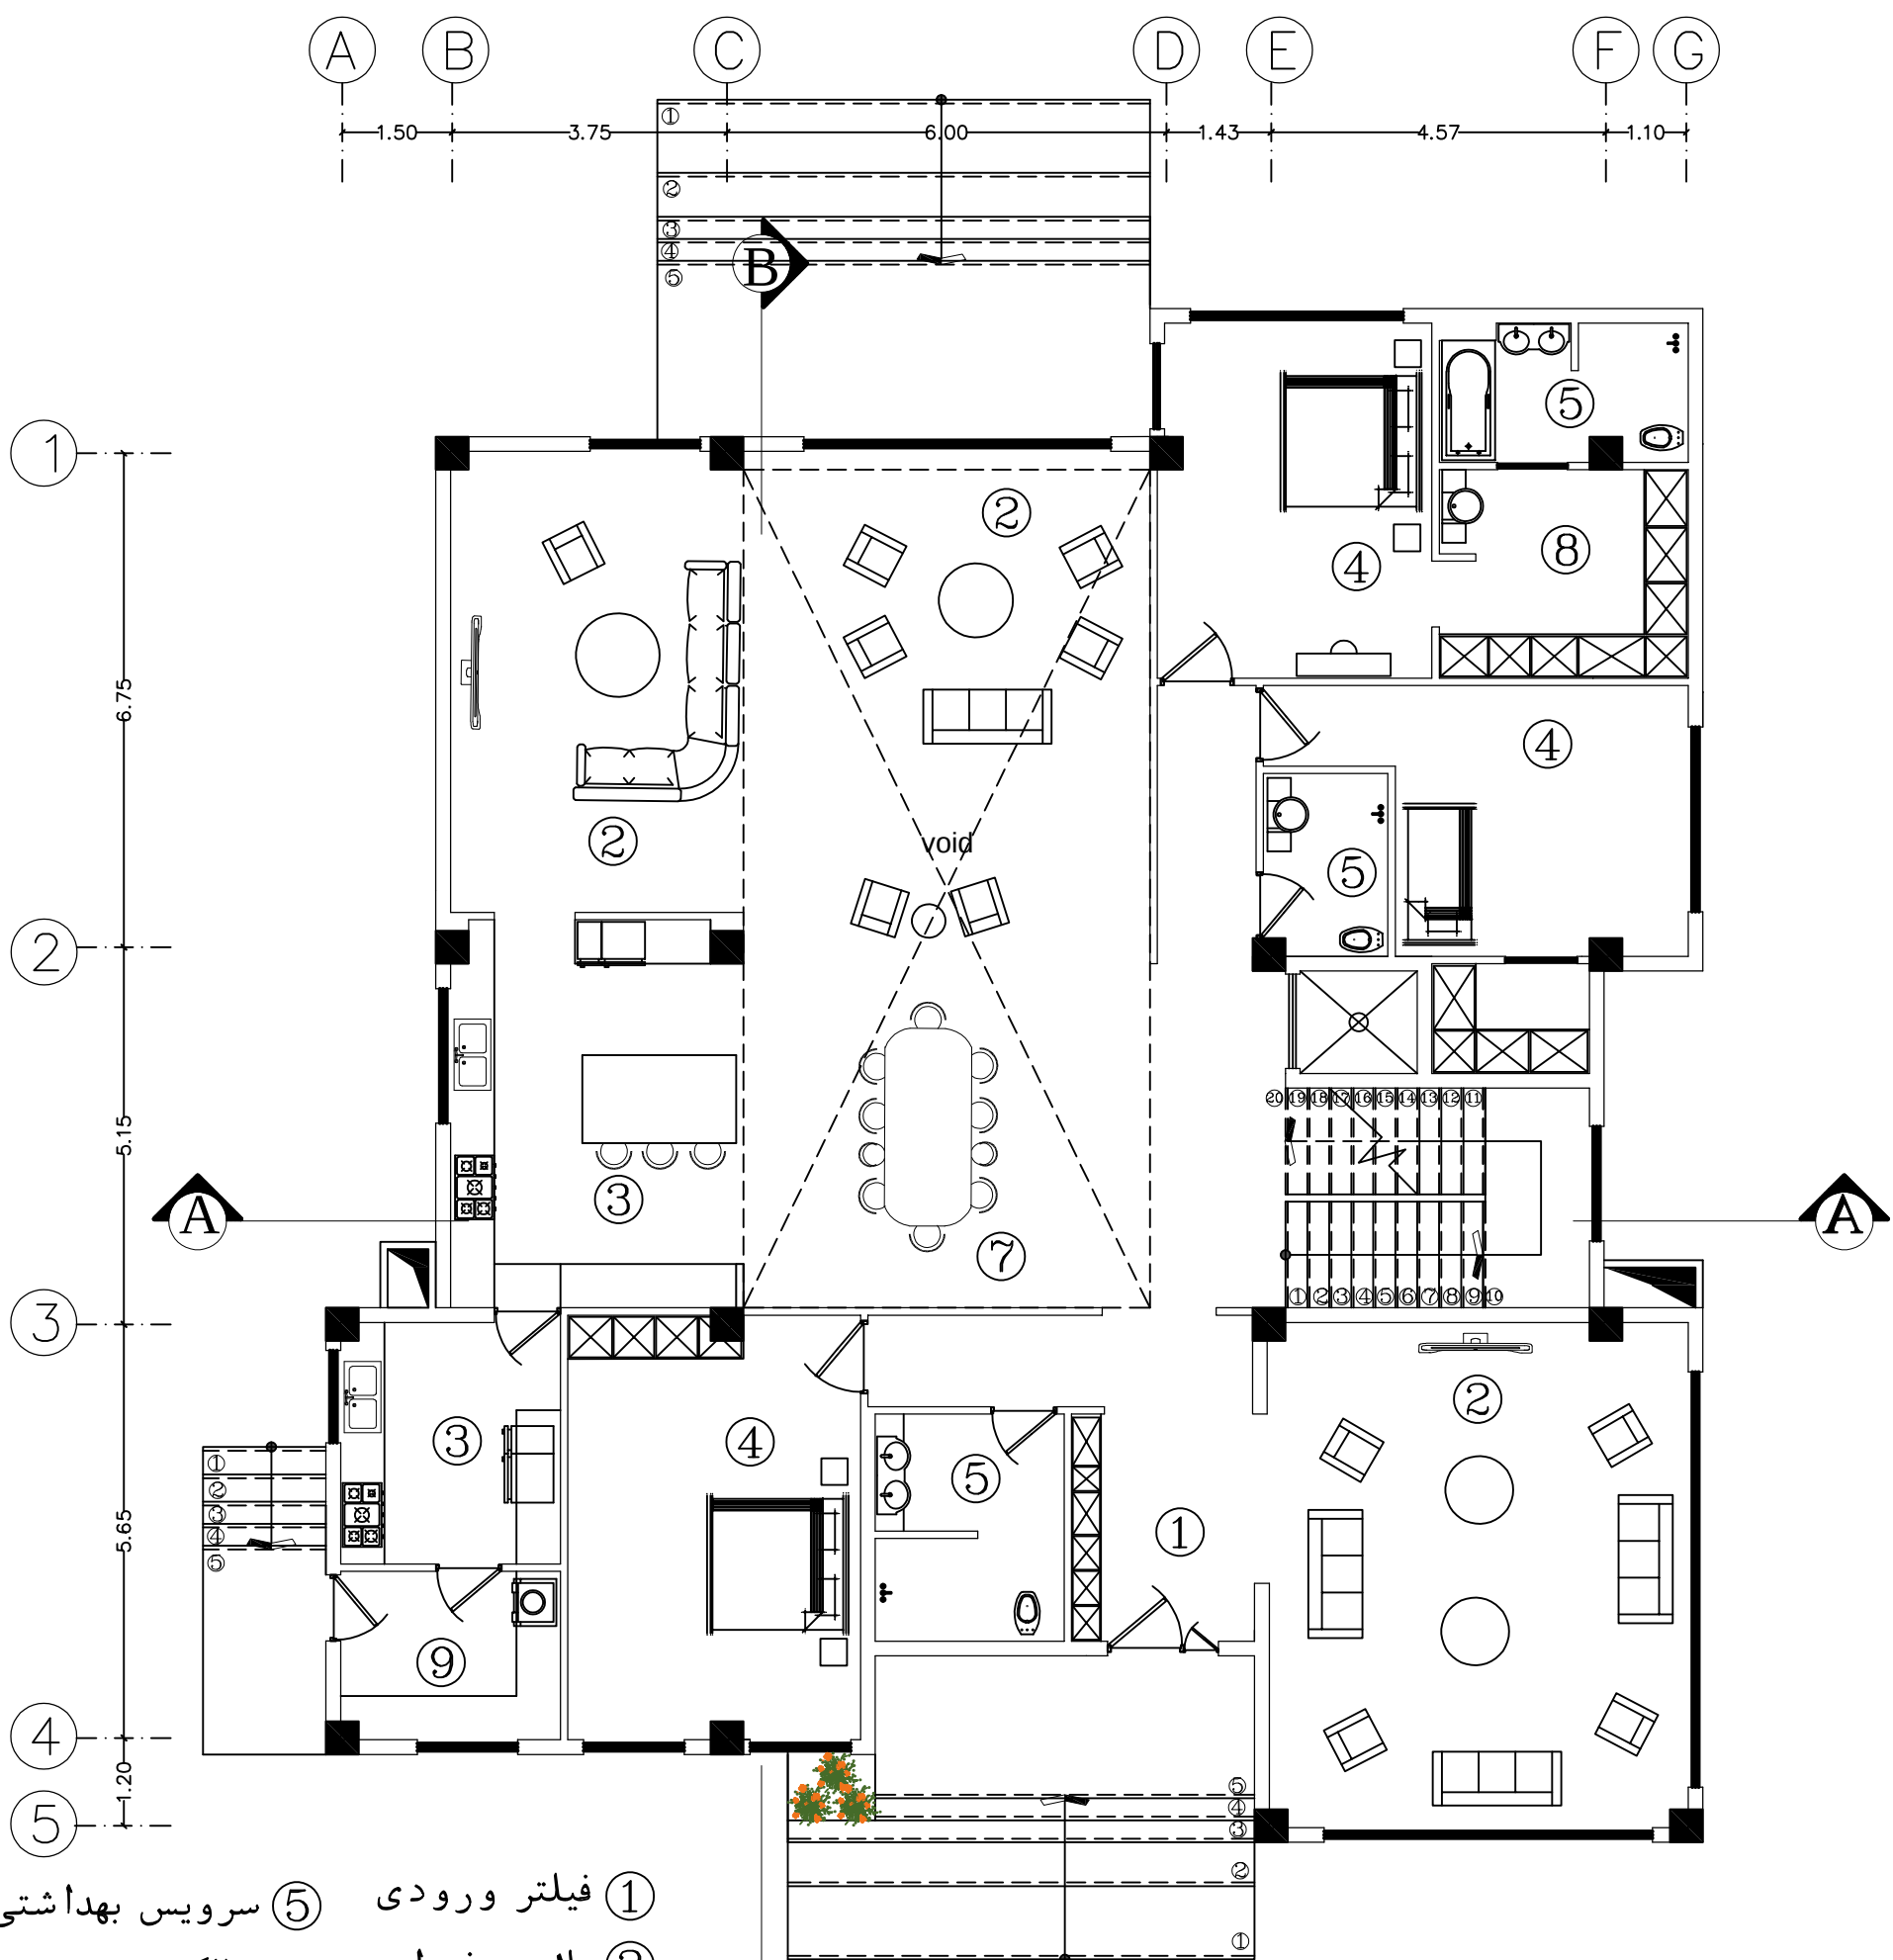

- ① فیلتر ورودی
 ② هال و پذیرایی
 ③ آشپزخانه
 ④ اتاق خواب
 ⑤ سرویس بهداشتی
 ⑥ بالکن
 ⑦ ناهار خوری
 ⑧ کلوزت روم
 ⑨ لاندري

پلان مبلمان

کارفرما: آقای برمغازه


مقیاس نقشه: 1:100

عنوان نقشه: طبقه همکف

دفتر طراحی رسم نو




09177640969-09173645356

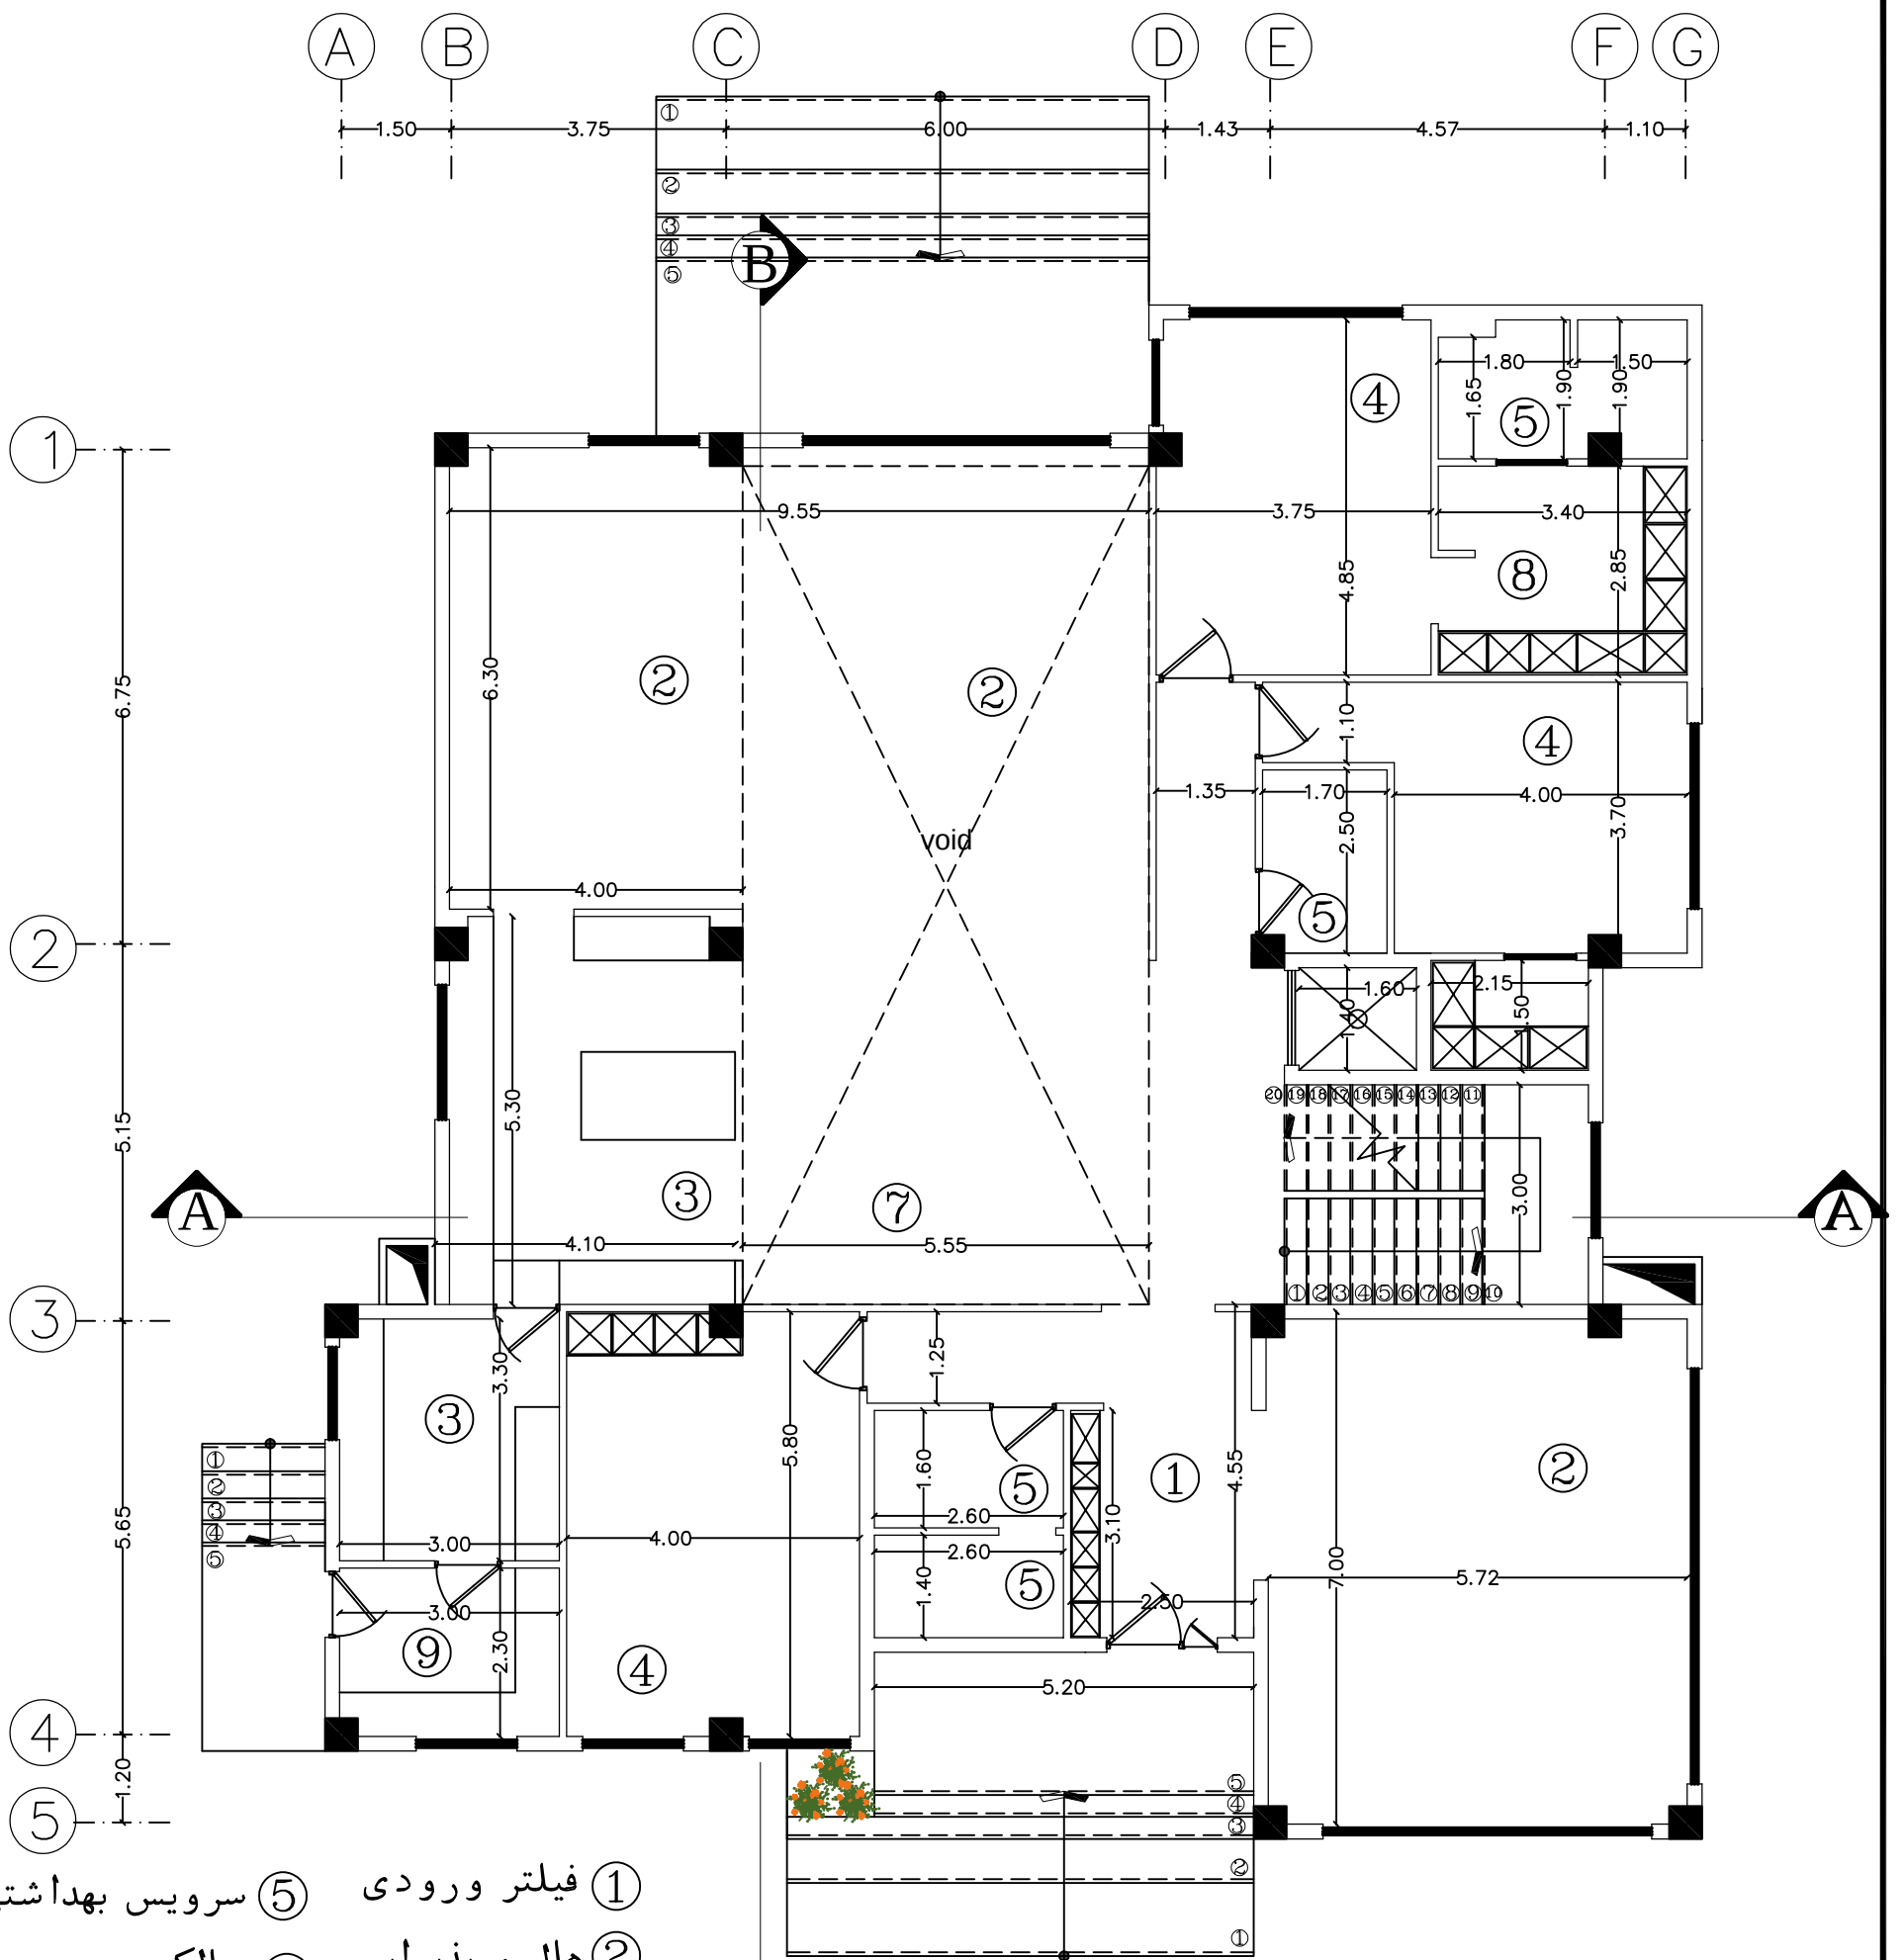

- ① فیلتر ورودی
 ② هال و پذیرایی
 ③ آشپزخانه
 ④ اتاق خواب
 ⑤ سرویس بهداشتی
 ⑥ بالکن
 ⑦ ناهار خوری
 ⑧ کلوزت روم
 ⑨ لاندري

پلان اندازه گیری


کارفرما: آقای برمغازه	مقیاس نقشه: 1:100	عنوان نقشه: طبقه همکف	دفتر طراحی رسم نو
			
			09177640969-09173645356

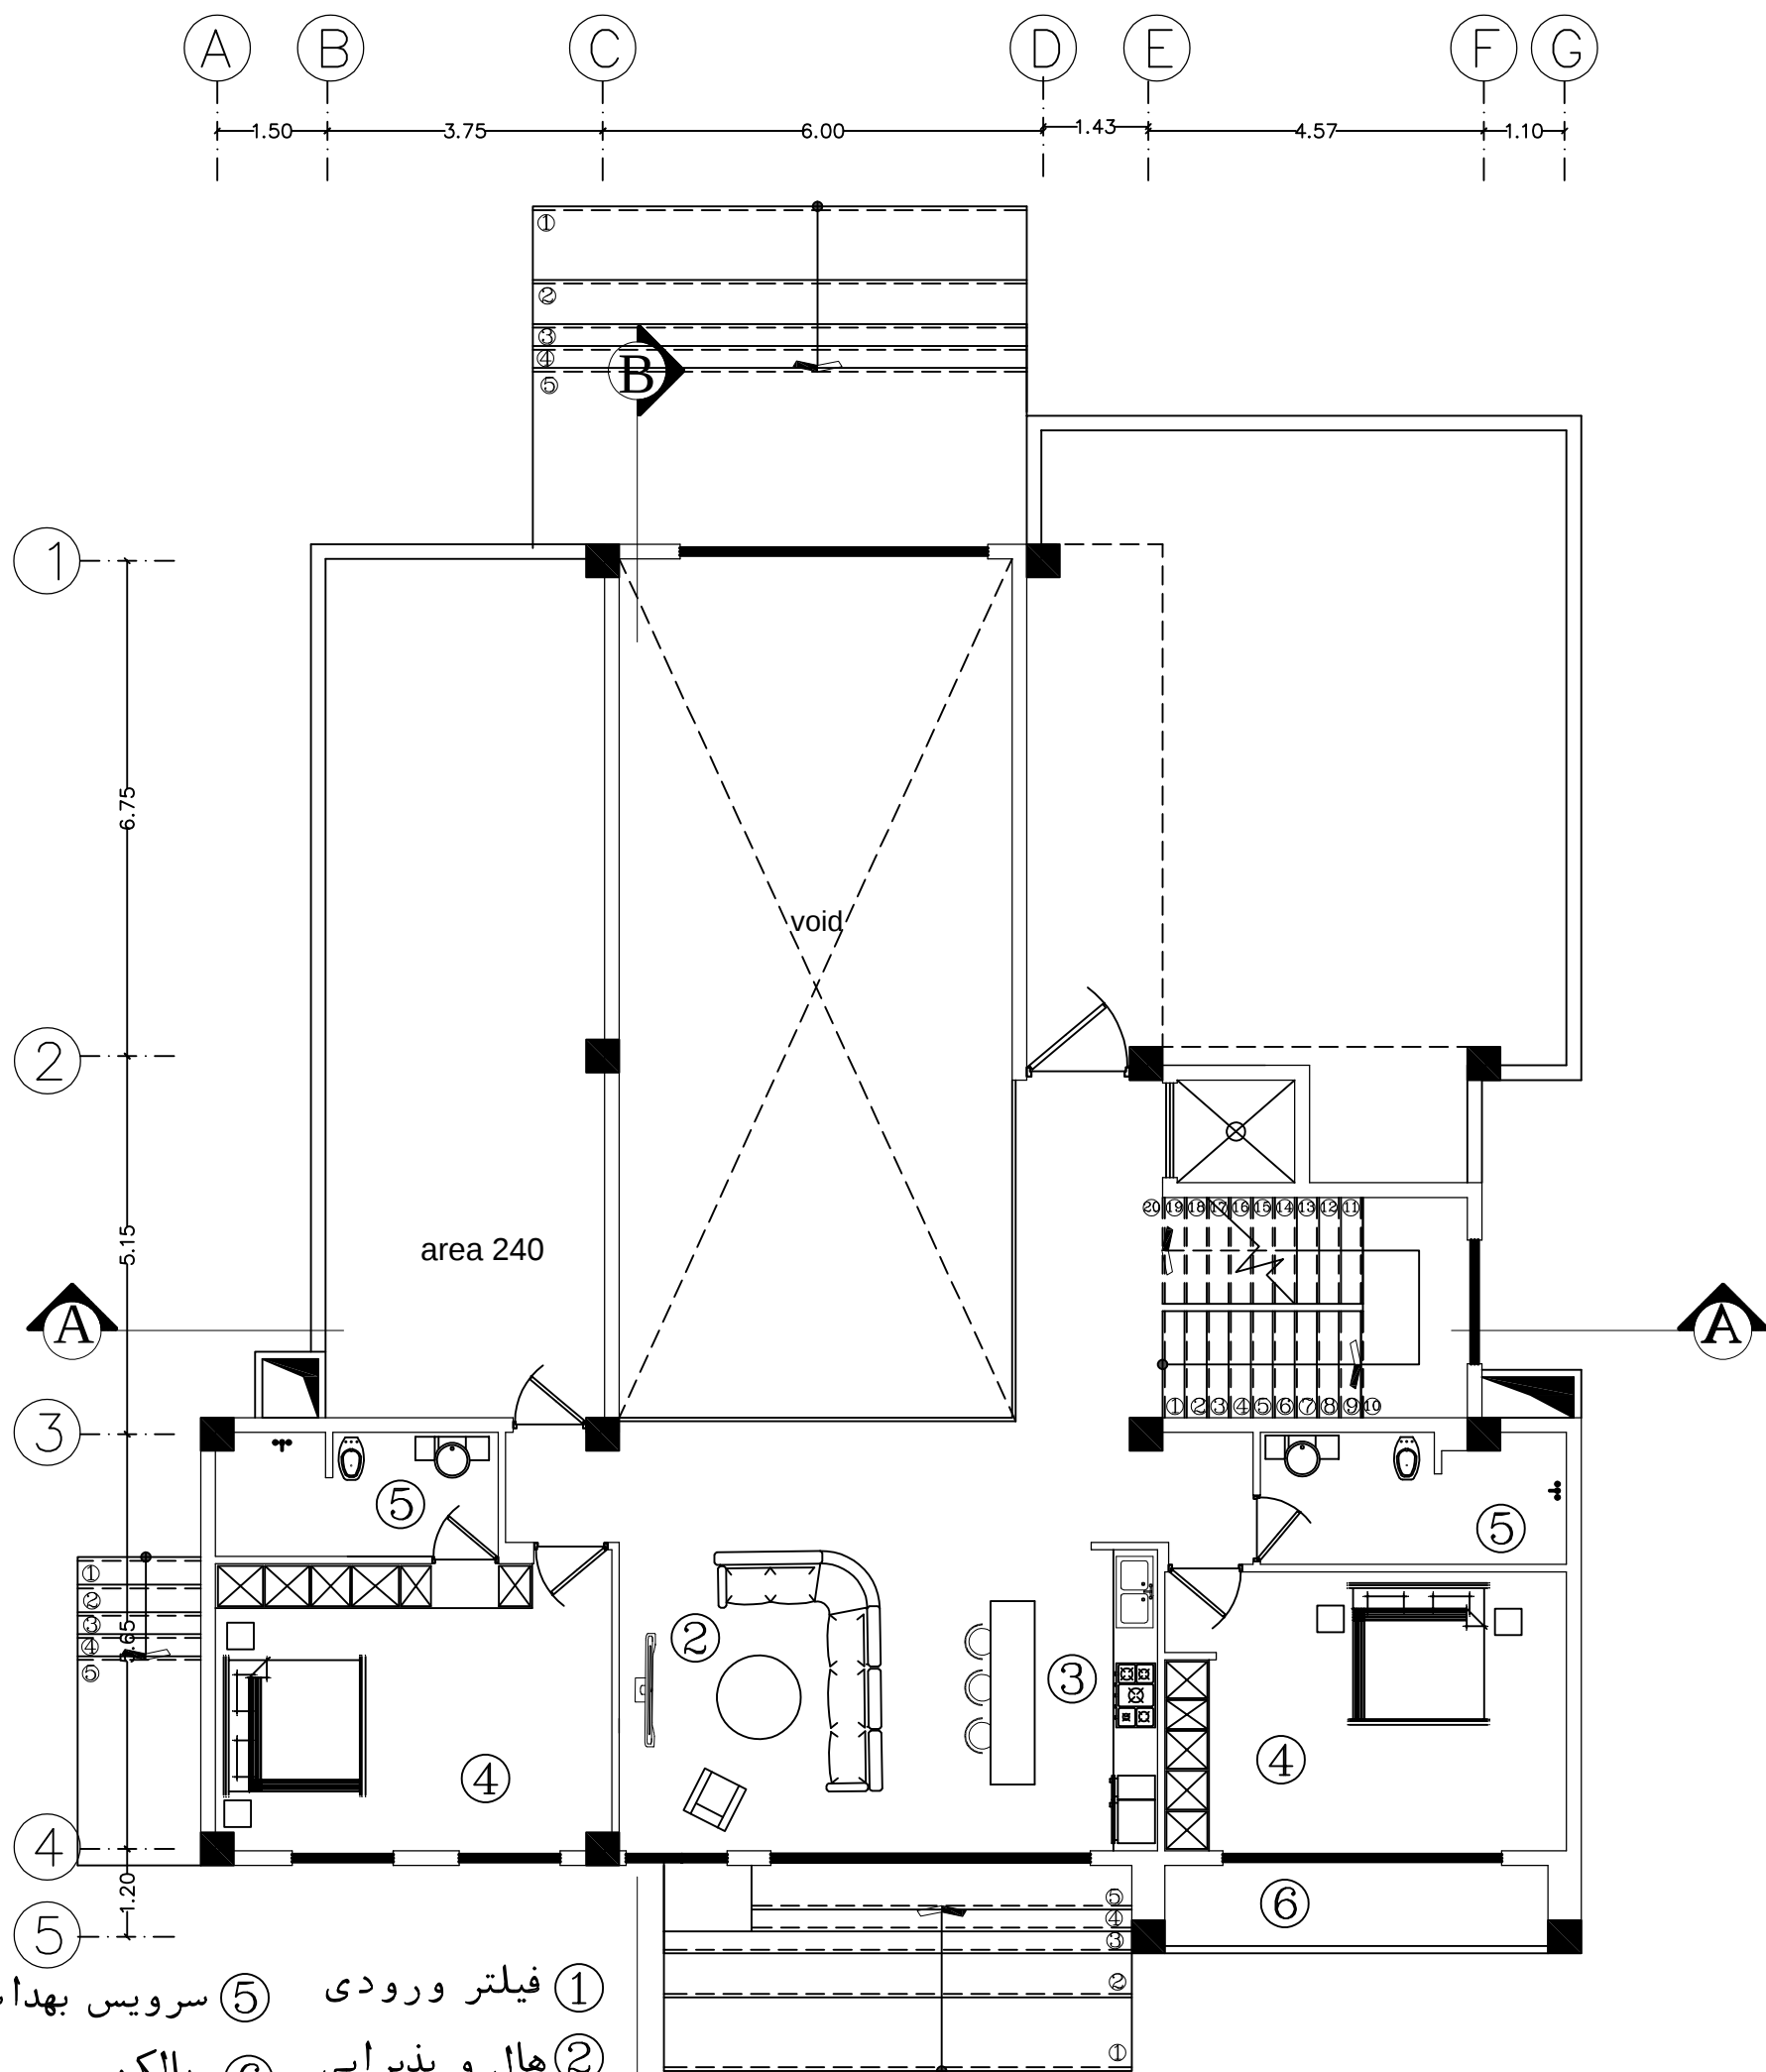

- ① فیلتر ورودی
 ② هال و پذیرایی
 ③ آشپزخانه
 ④ اتاق خواب
 ⑤ سرویس بهداشتی
 ⑥ بالکن
 ⑦ ناهار خوری
 ⑧ کلوزت روم
 ⑨ لاندري

پلان مبلمان


کارفرما: آقای برمغازه	مقیاس نقشه: 1:100	عنوان نقشه: پلان طبقه اول	دفتر طراحی رسم نو
			
			09177640969-09173645356

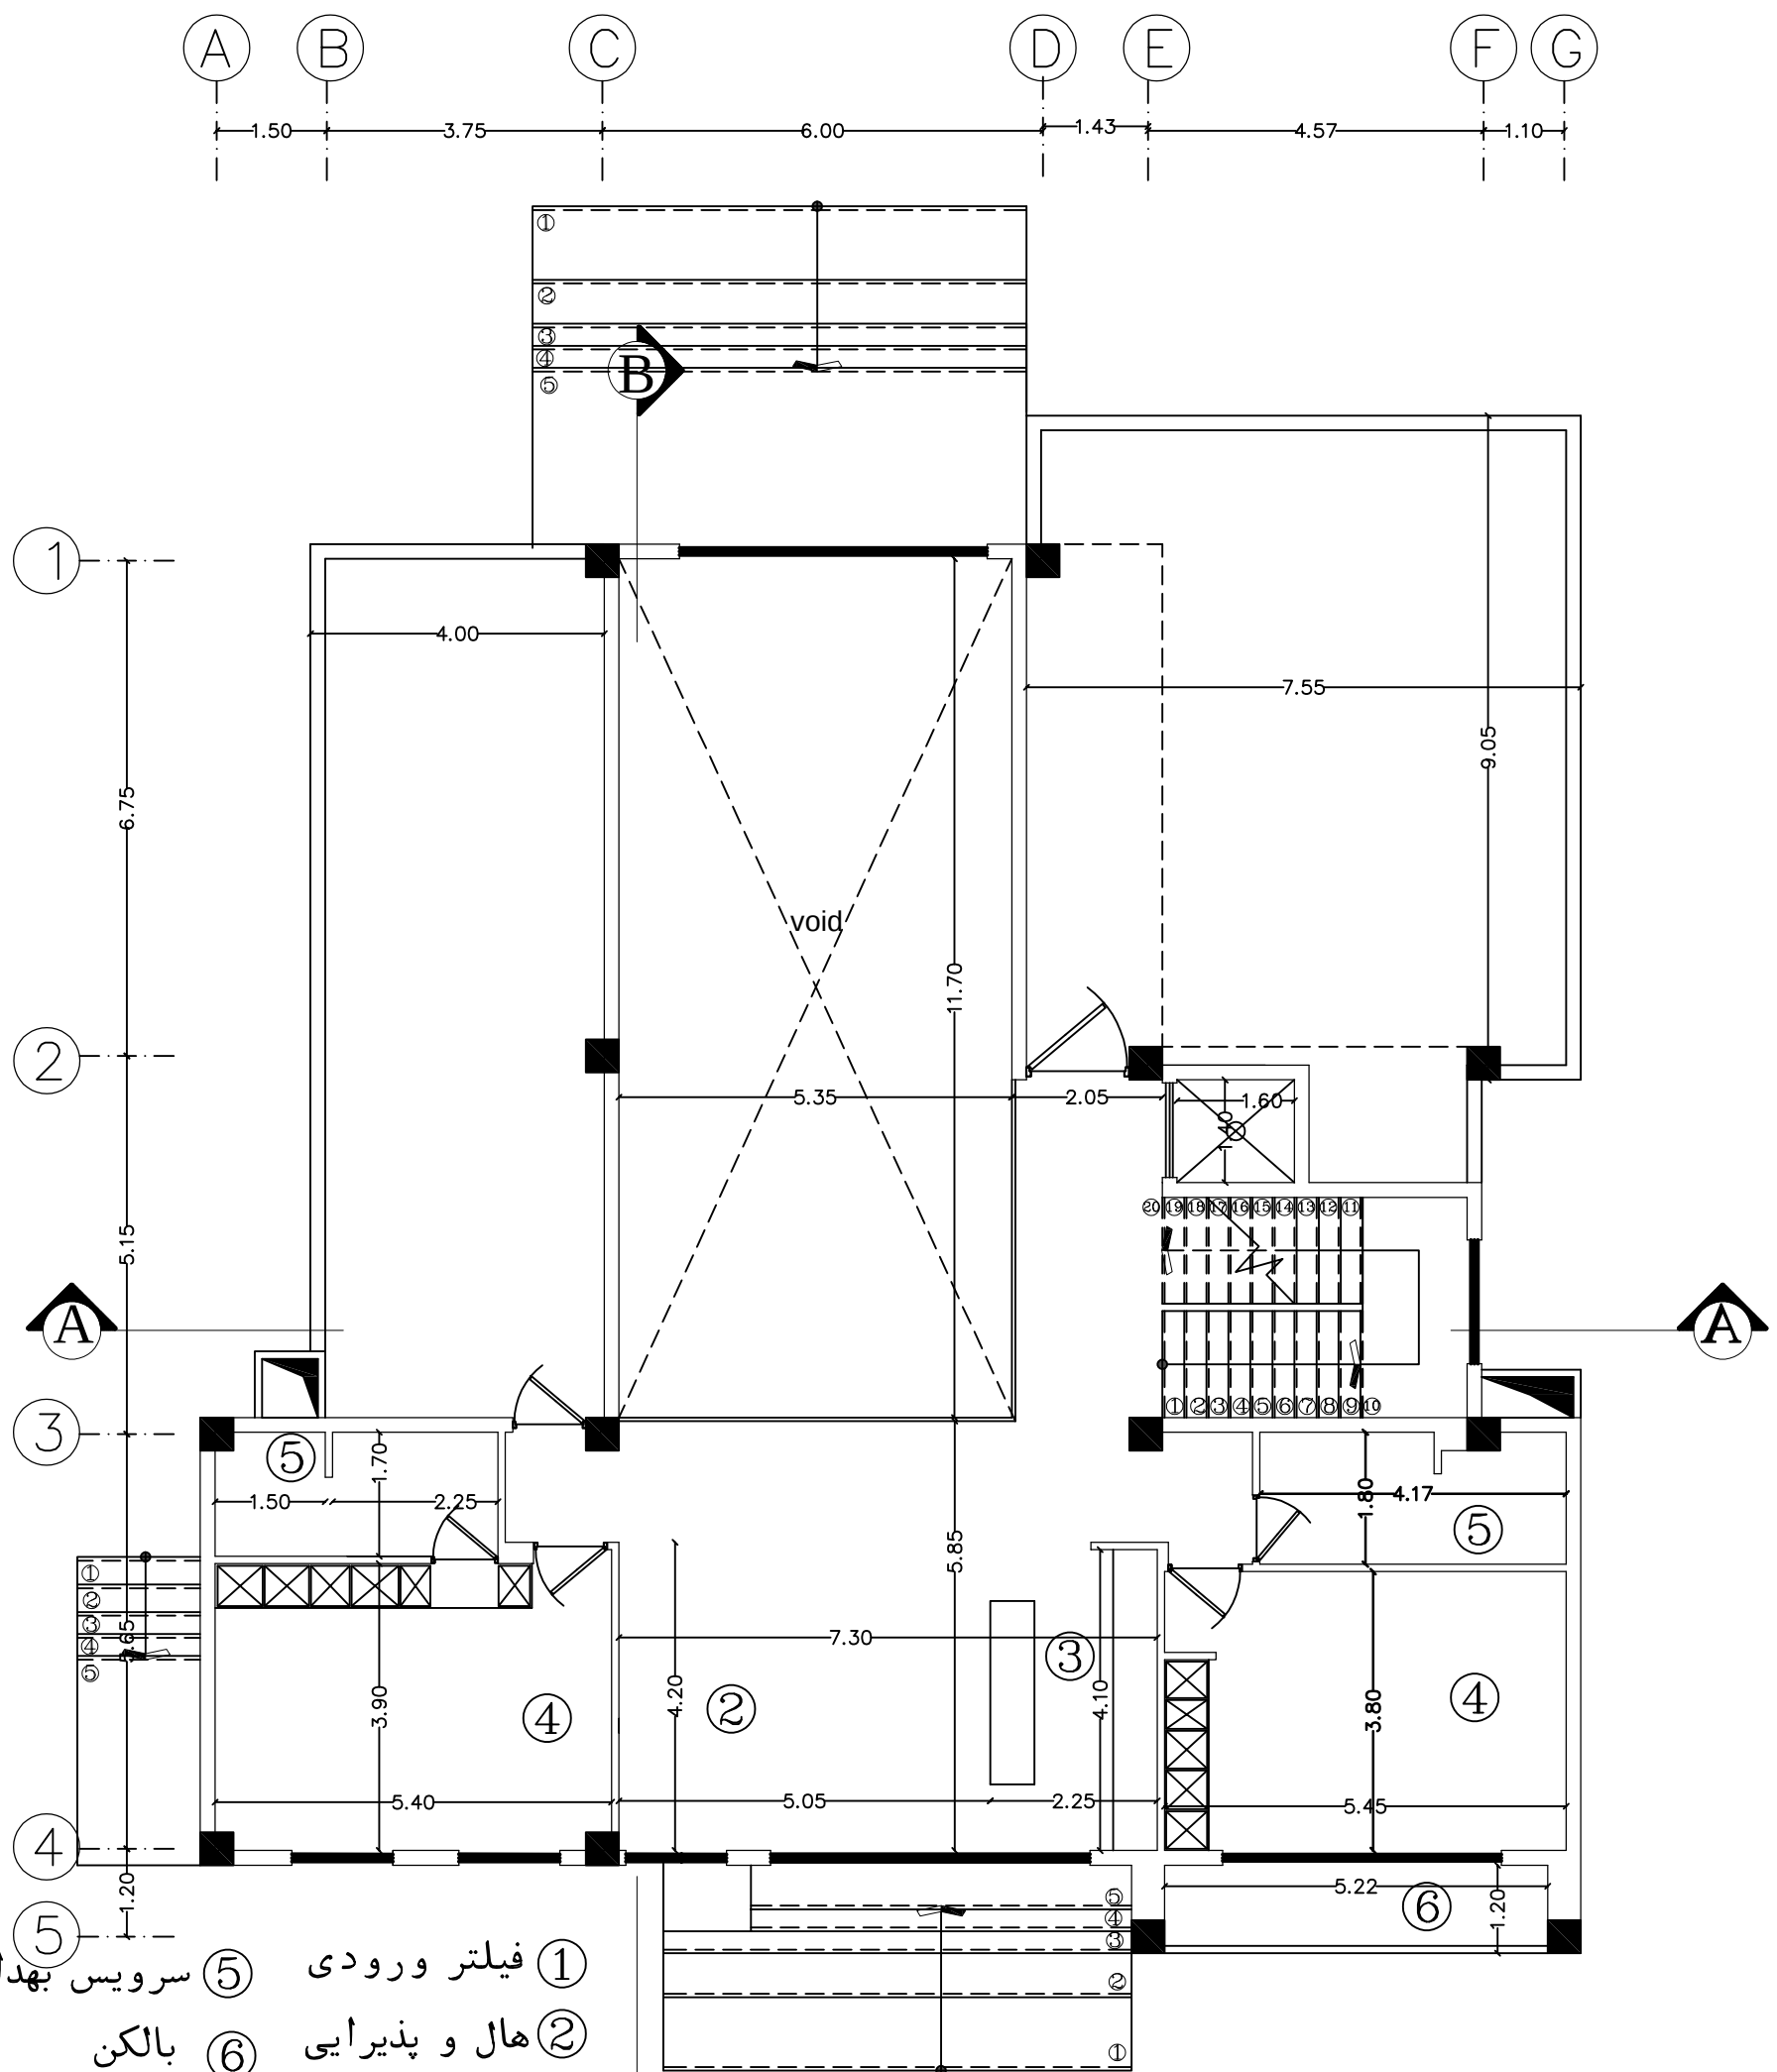

پلان اندازه گیری

- ① فیلتر ورودی
 ② هال و پذیرایی
 ③ آشپزخانه
 ④ اتاق خواب
 ⑤ سرویس بهداشتی
 ⑥ بالکن
 ⑦ ناهار خوری
 ⑧ کلوزت روم
 ⑨ لاندري

کارفرما: آقای برمغازه	مقیاس نقشه: 1:100	عنوان نقشه: پلان طبقه اول	دفتر طراحی رسم نو
			
			09177640969-09173645356

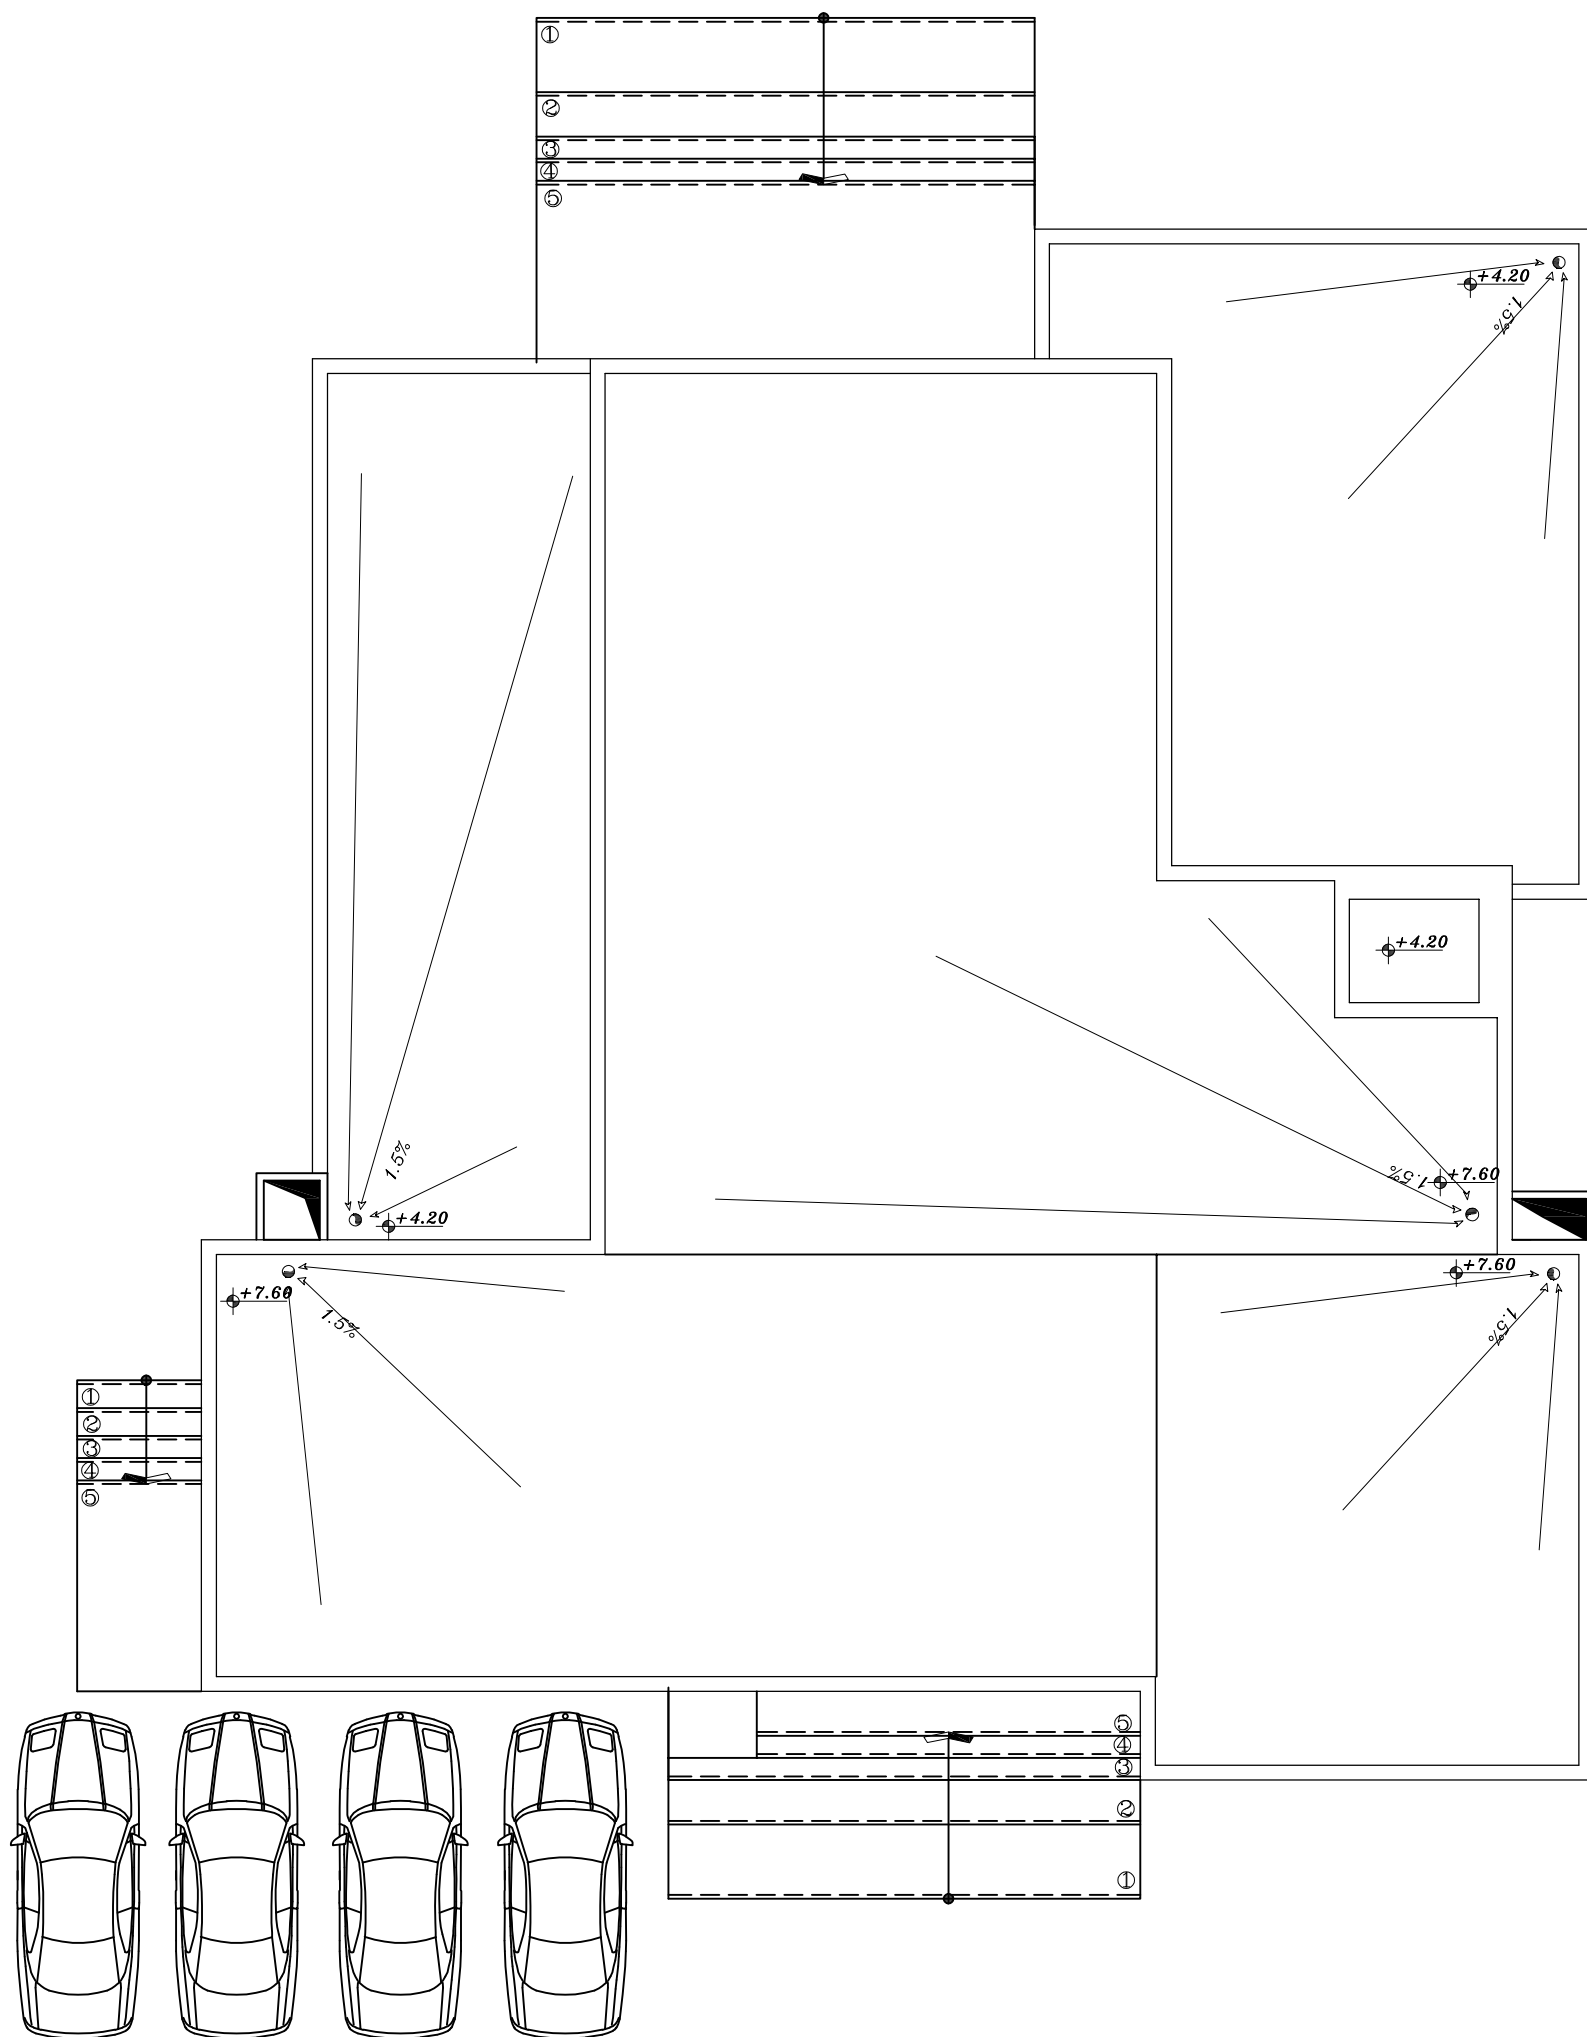

کارفرما: آقای برمغازه


مقیاس نقشه: 1:100

عنوان نقشه: شیب بندی بام


دفتر طراحی رسم نو



09177640969-09173645356

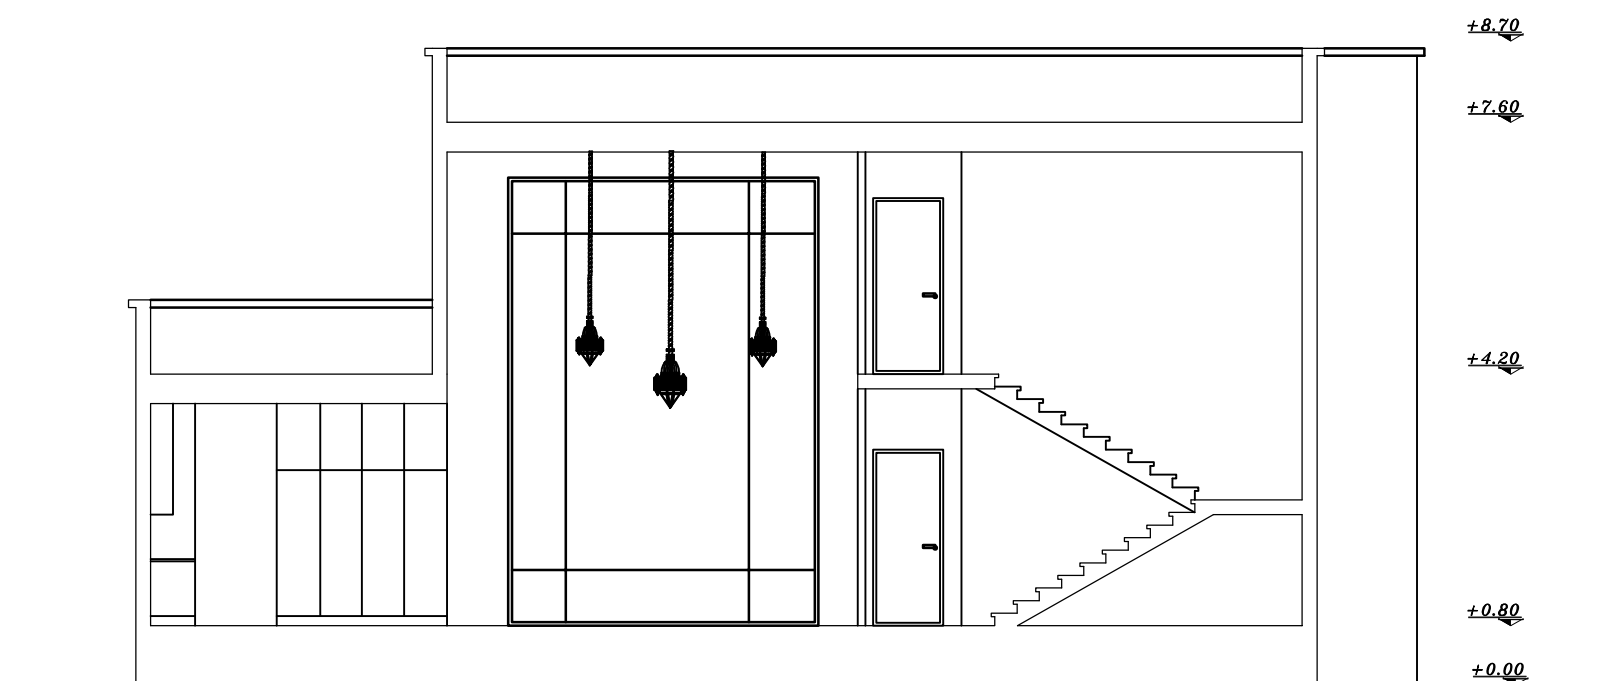

برش A-A

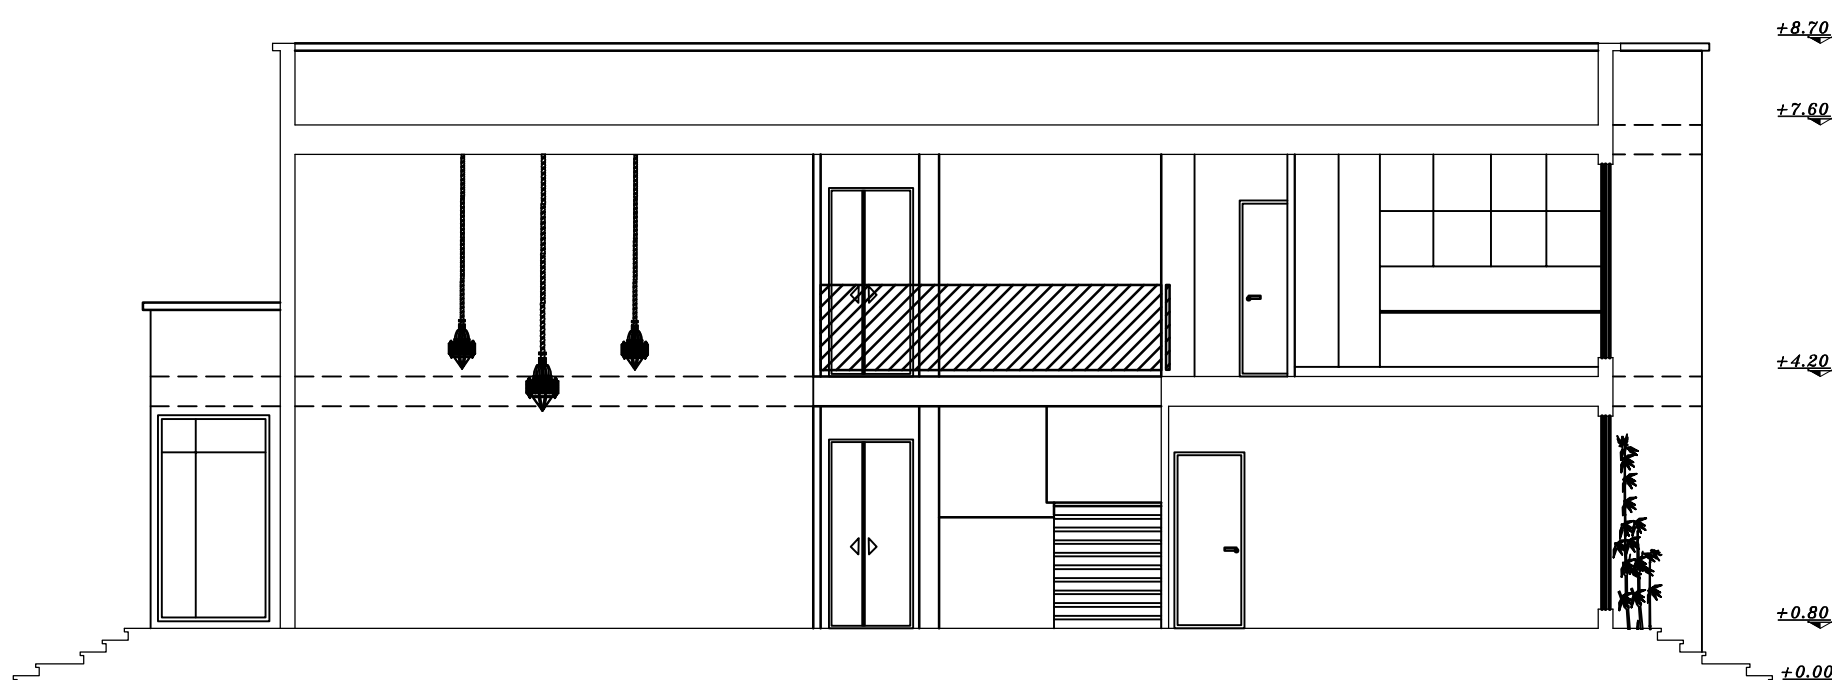

برش B-B

کارفرما: آقای برمغازه


مقیاس نقشه: 1:100

عنوان نقشه: شیب بندی بام


دفتر طراحی رسم نو



09177640969-09173645356

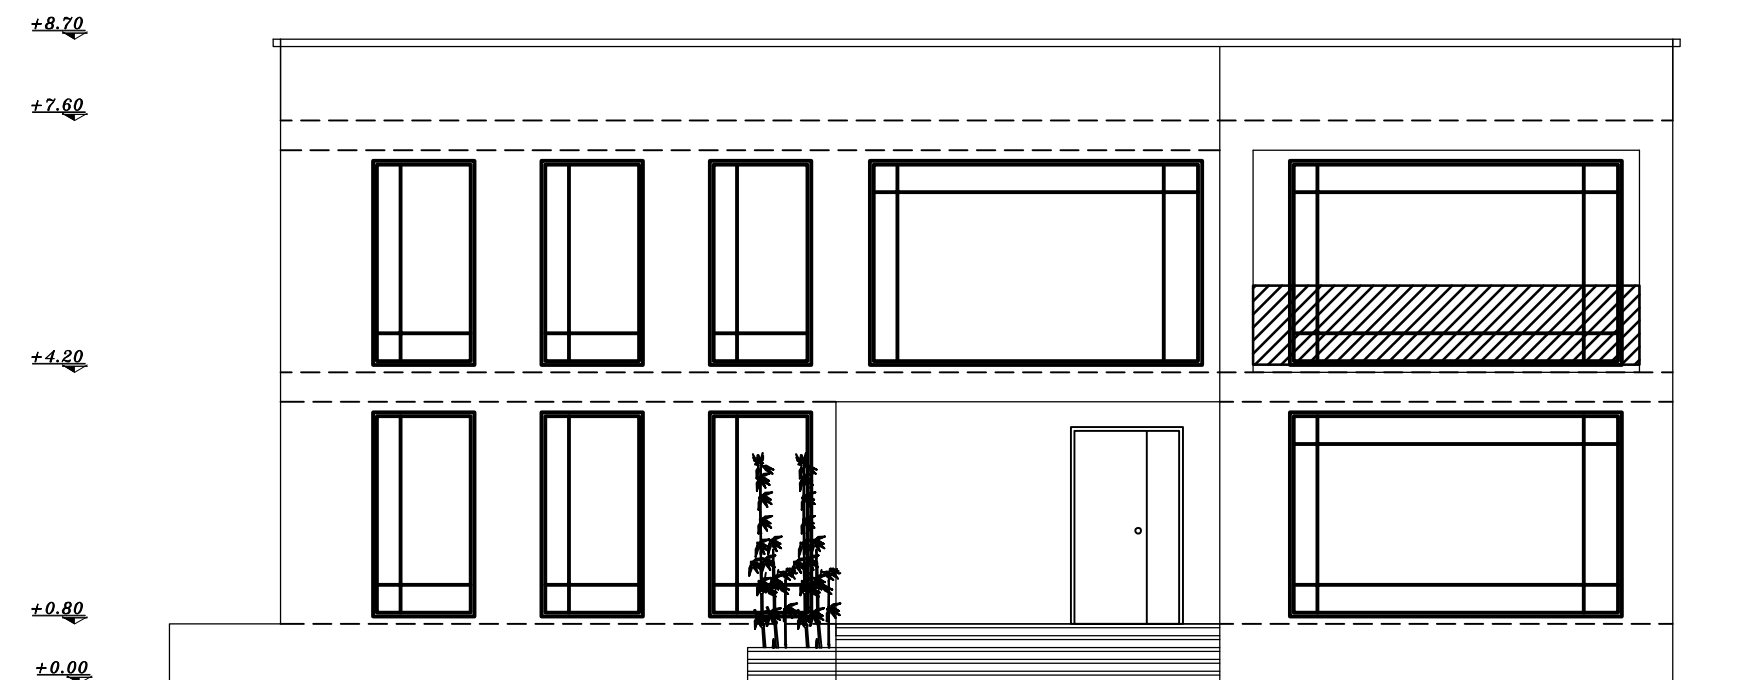

نمای جنوبی

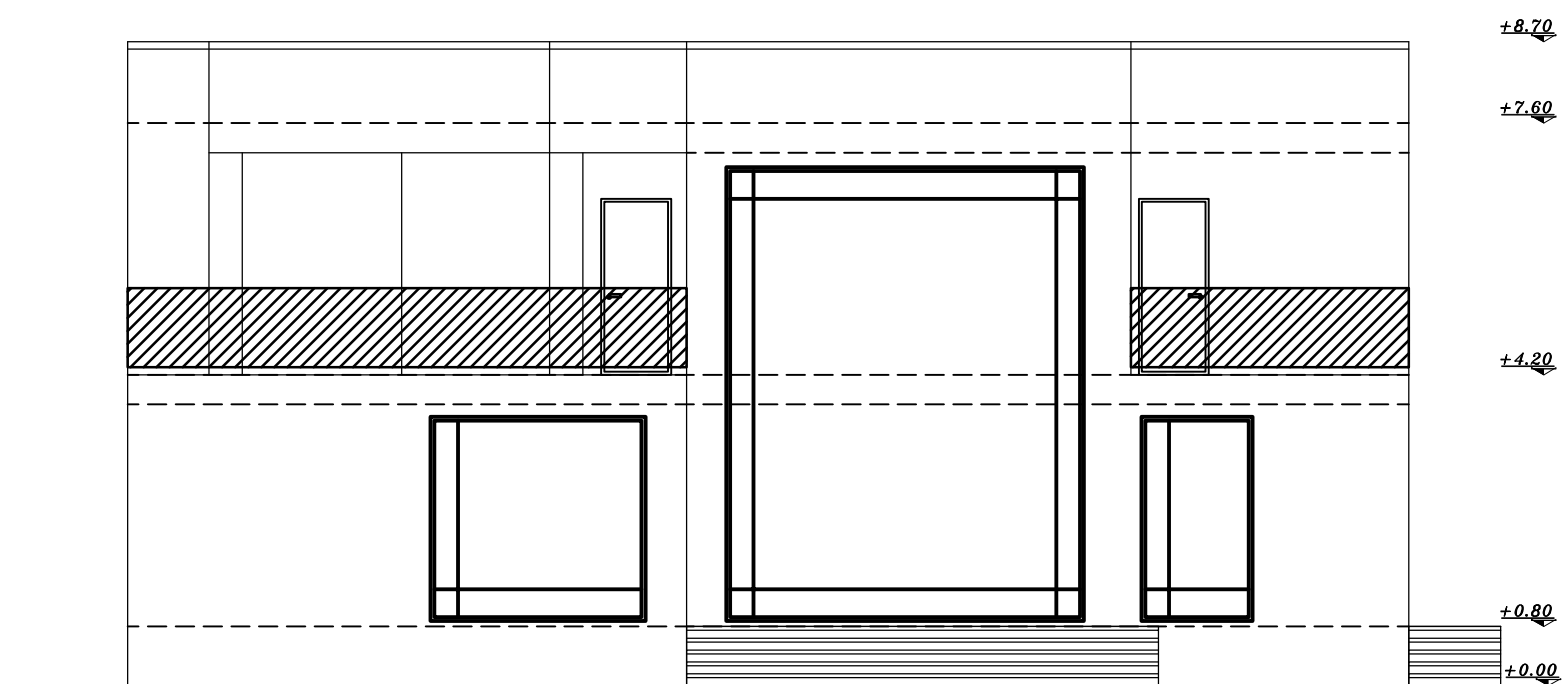

نمای شمالی

کارفرما: آقای برمغازه


مقیاس نقشه: 1:100

عنوان نقشه: شیب بندی بام


دفتر طراحی رسم نو



09177640969-09173645356

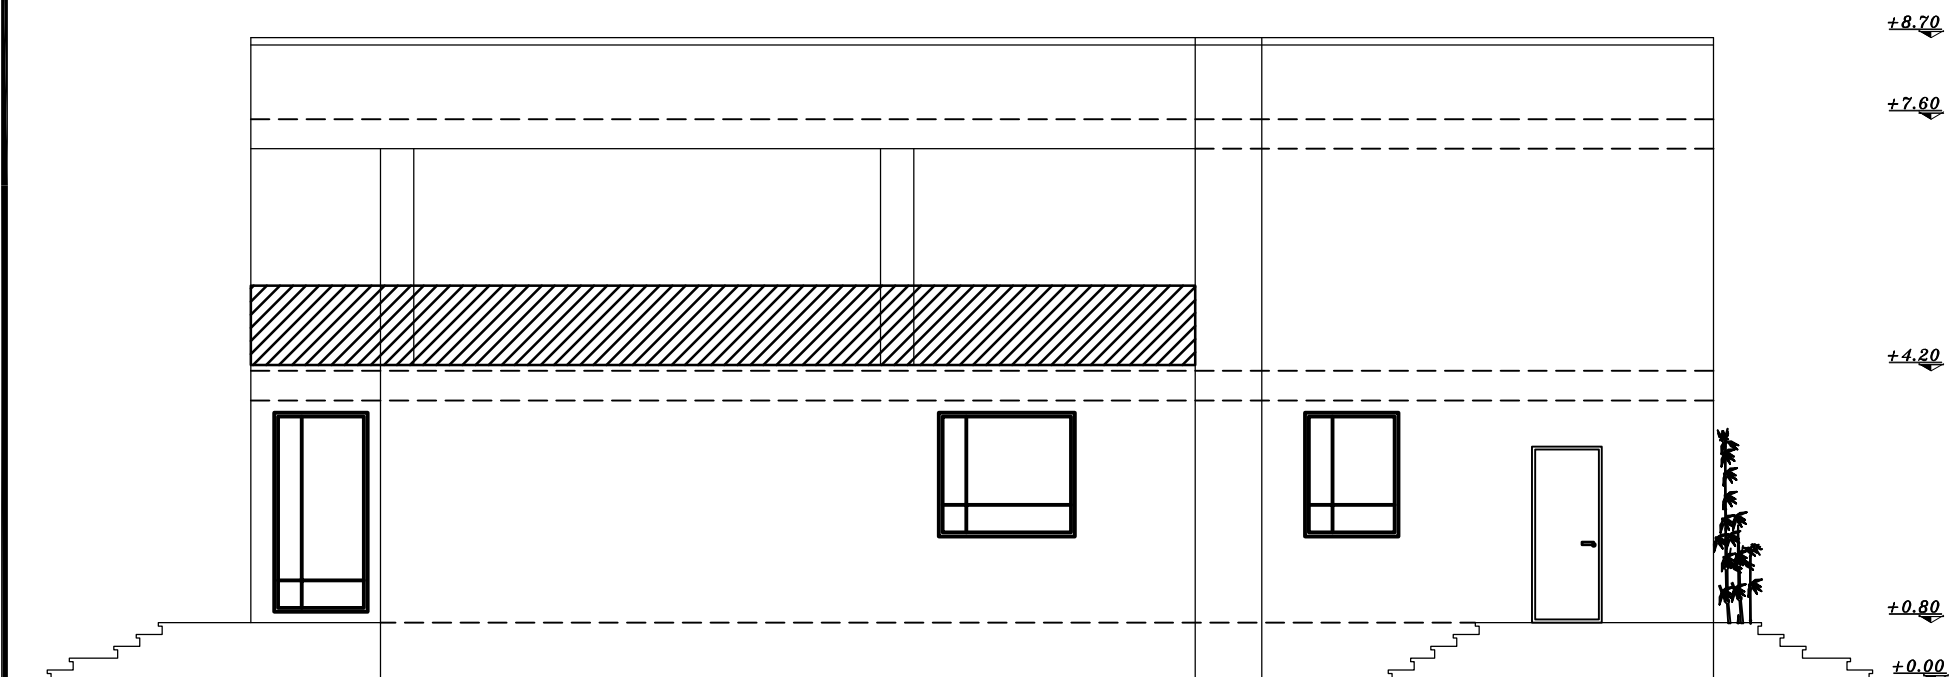

نمای غربی

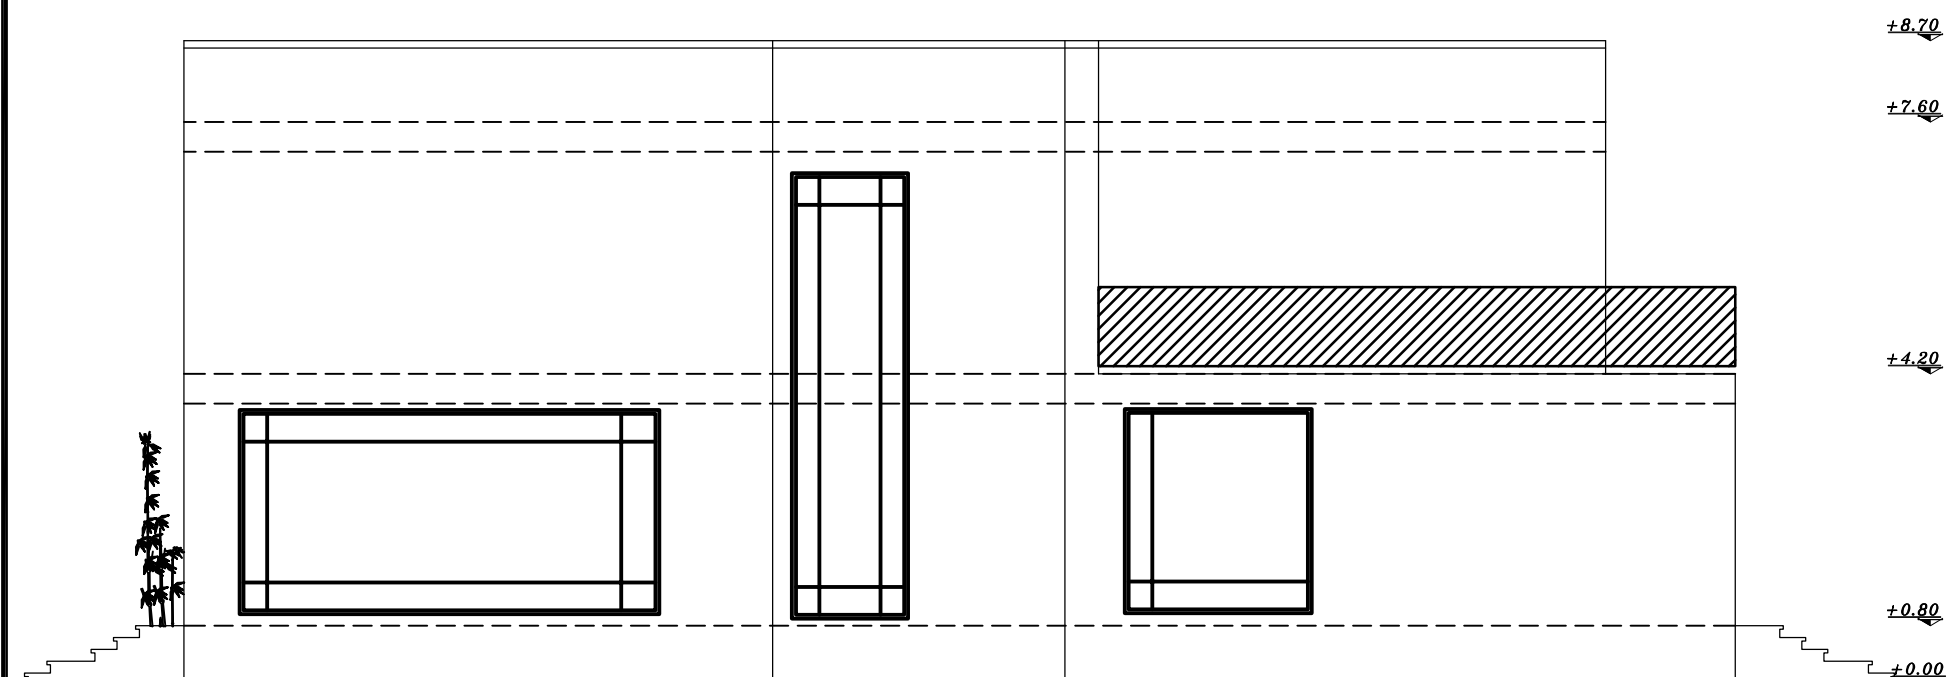

نمای شرقی

کارفرما: آقای برمغازه

مقیاس نقشه: 1:100

عنوان نقشه: شیب بندی بام

دفتر طراحی رسم نو



09177640969-09173645356