


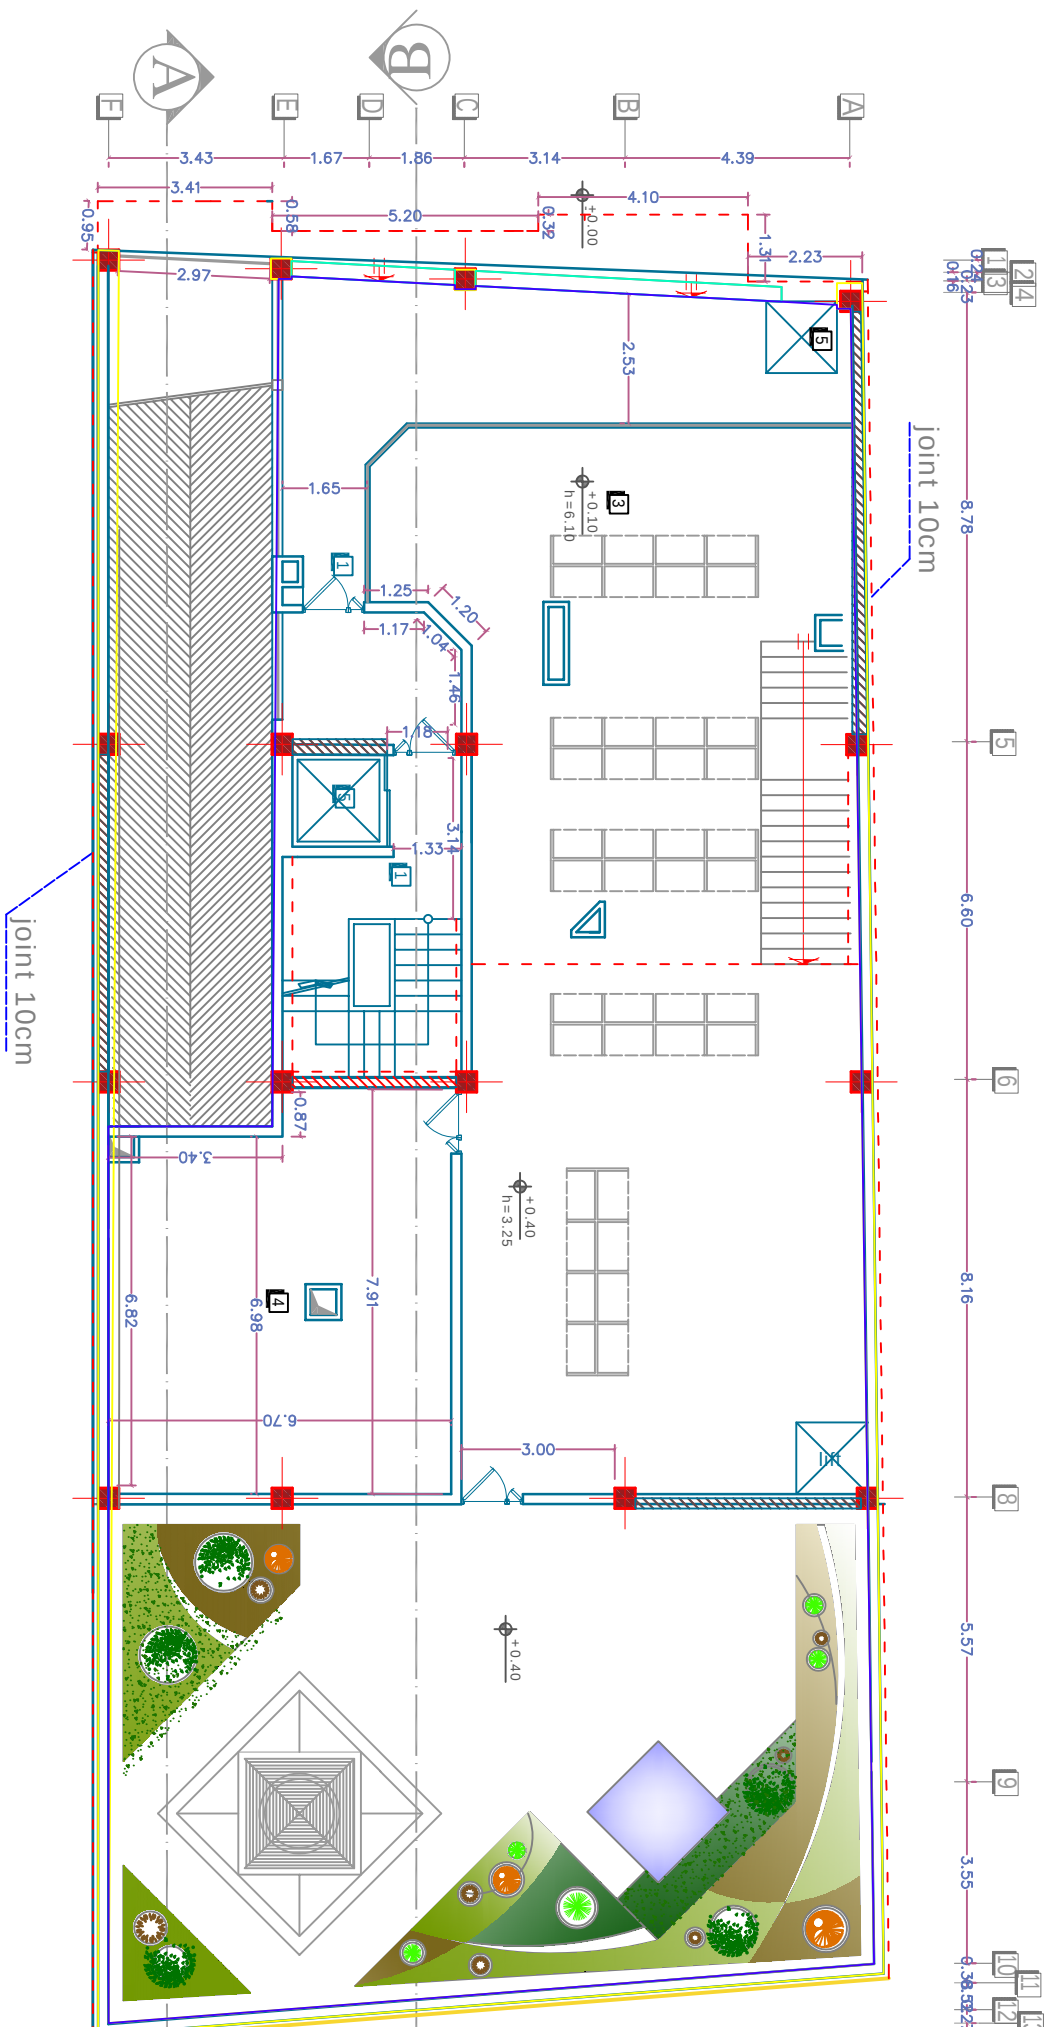


LEGEND:

- 1.ENT.
- 2.LOBBY.
- 3.SHOP.
- 4.STO.
- 5.LIFT.

طراحی معماری سازه

این سازه و اندازه زمین توسط معماری پروژه و دفتر نقشه بردار کنترل و تایید شده است .
مقدار ۵ سالی متر جهت نما سازی در نظر گرفته شده است .
کادر فریز منتهی شده به ی ۲ کی ۸ به توجه به انعطاف به همسازی جهت گردشی اتومبیل ۱۵ سانتی جا به جا شده است .
ارتفاع پارکینگ ها به توجه به خواسته کارفرما ۱۵ سانتی اضافه شده است .
کرسی ساختمان نیز به ۱۰ سانت متر از کف صفر طبق در خواست معماری محترم تغییر کرد .
ایجاد ۲ تانکسور نیز مطابق در خواست معماری تغییر کرده است .
به توجه به اینکه کفیه موارد توسط معماری و دفتر نقشه بردار کنترل گردیده من بعد مطابق سازه و مقدار هیچ گونه مسئولیتی در خصوص تغییرات با عدم نظارت نخواهند داشت .

نام مالک : محمد علی فاتیح		طراح معمار		طراح سازه		طراحی تاسیسات		عنوان نقشه :		توضیحات :	
شهر داری منطقه :		تاریخ :		مقیاس :		پلات زمین مکان :		۱/۱۰۰ :		۱۳۹۶/۱/۲۶ :	
پلاک بنی :		آدرس :									

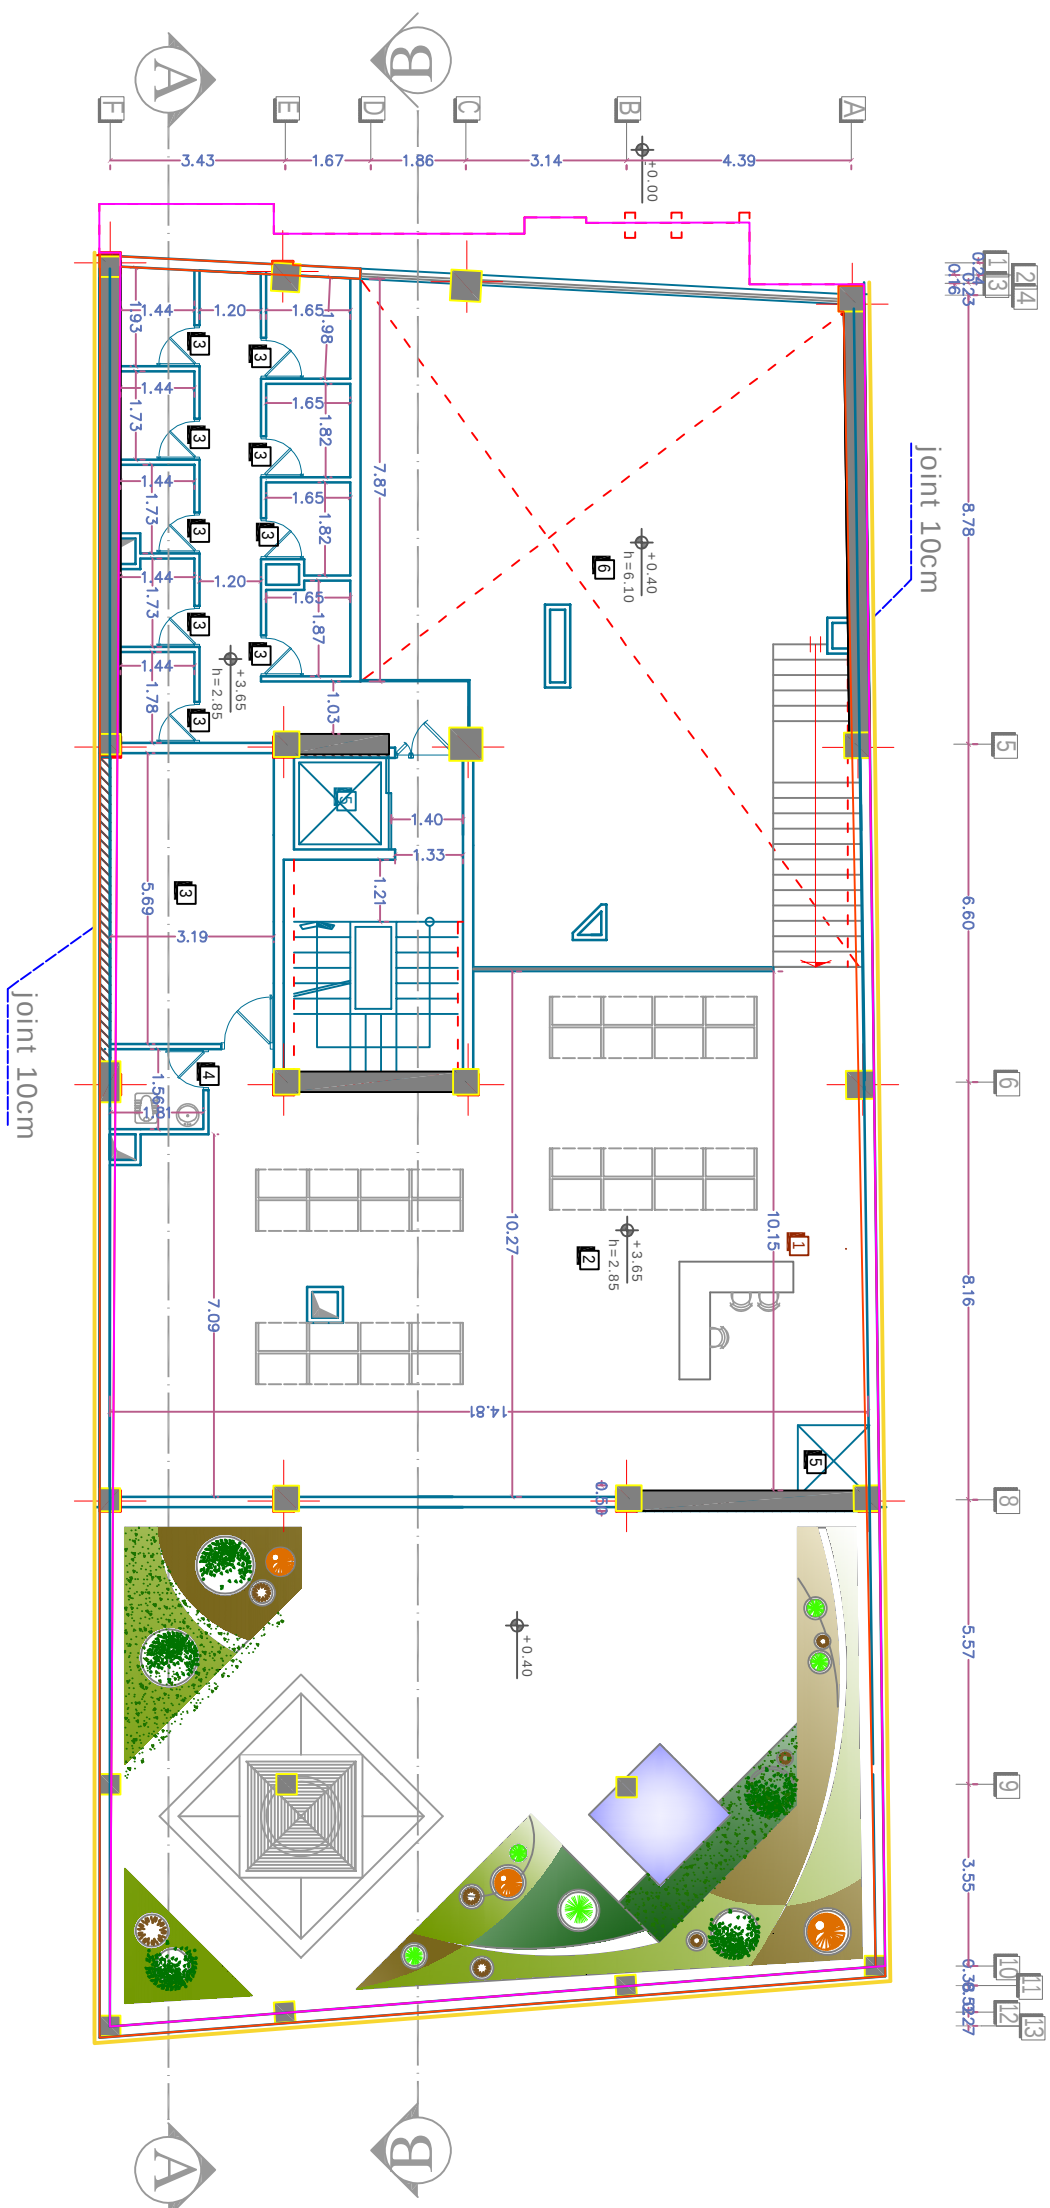

حاج محمد سائده

بهداد و اندازه زمین توسط مجری پروژه و نظیر نقشه بردار کنترل و تایید شده است.

مقدار ۵ سانتی متر جهت نما سازی در نظر گرفته شده است.

فادر فرمز شخصی شده یعنی آکسی ۸ با توجه به اختلاف با معماری جهت گردش آب میل ۱۵ سانت جا به جا شده است.

و قطع بار كرك حاك با نرجه به خواسته كارفرما ها سالت افزايش داده است.

تورسی ساختمانی نیز به ۱۰ سانت متر از کف صخره طبقات در خلا است مجزای محصور و مقصور گرد.

ایکادہ اساتذہ کرام کی طرف سے منعقد کی گئی۔

[illegible]

توضیحات :	عنوان نقشه : پلان میلمان نیم طبقه همکف		طراح تأسیسات	طراح سازه	طراح معمار	نام مالک : محمد علی فاتحی	
	مقیاس : ۱/۱۰۰	شهر داری منطقه :				پلاک ثبتی :	
	تاریخ : ۱۳۹۶/۱/۲۶					آدرس :	