


باغ ۴ دیواری

55.09

Area=907

56.27

باغ ۴ دیواری

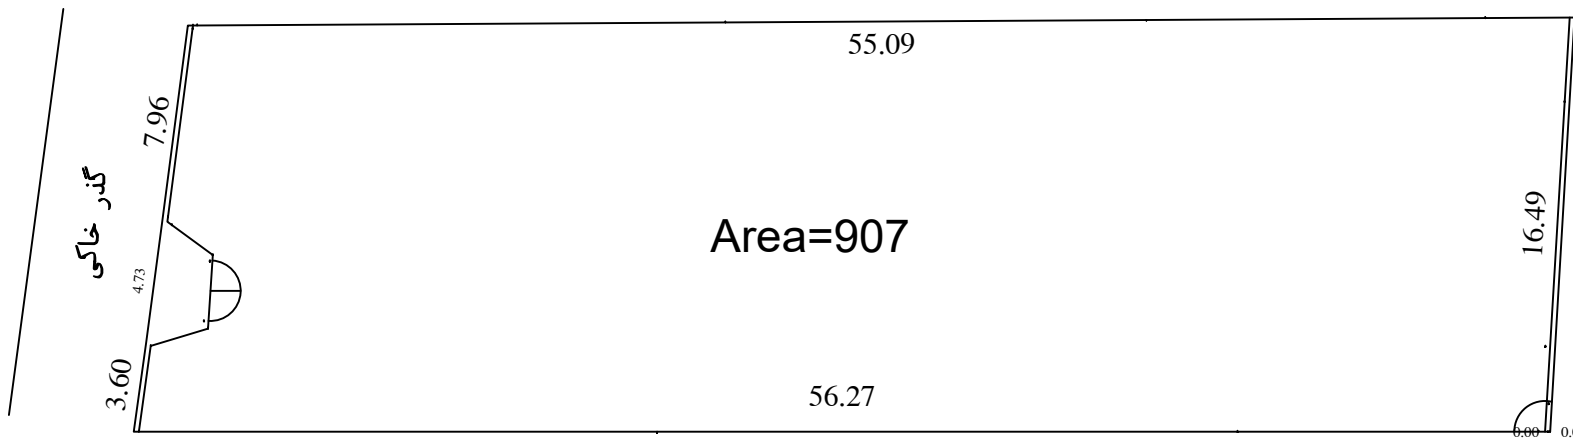

گذر خاکی

7.96

4.73

3.60

16.49

گذر خاکی

6.00 0.00