




پلان همکف

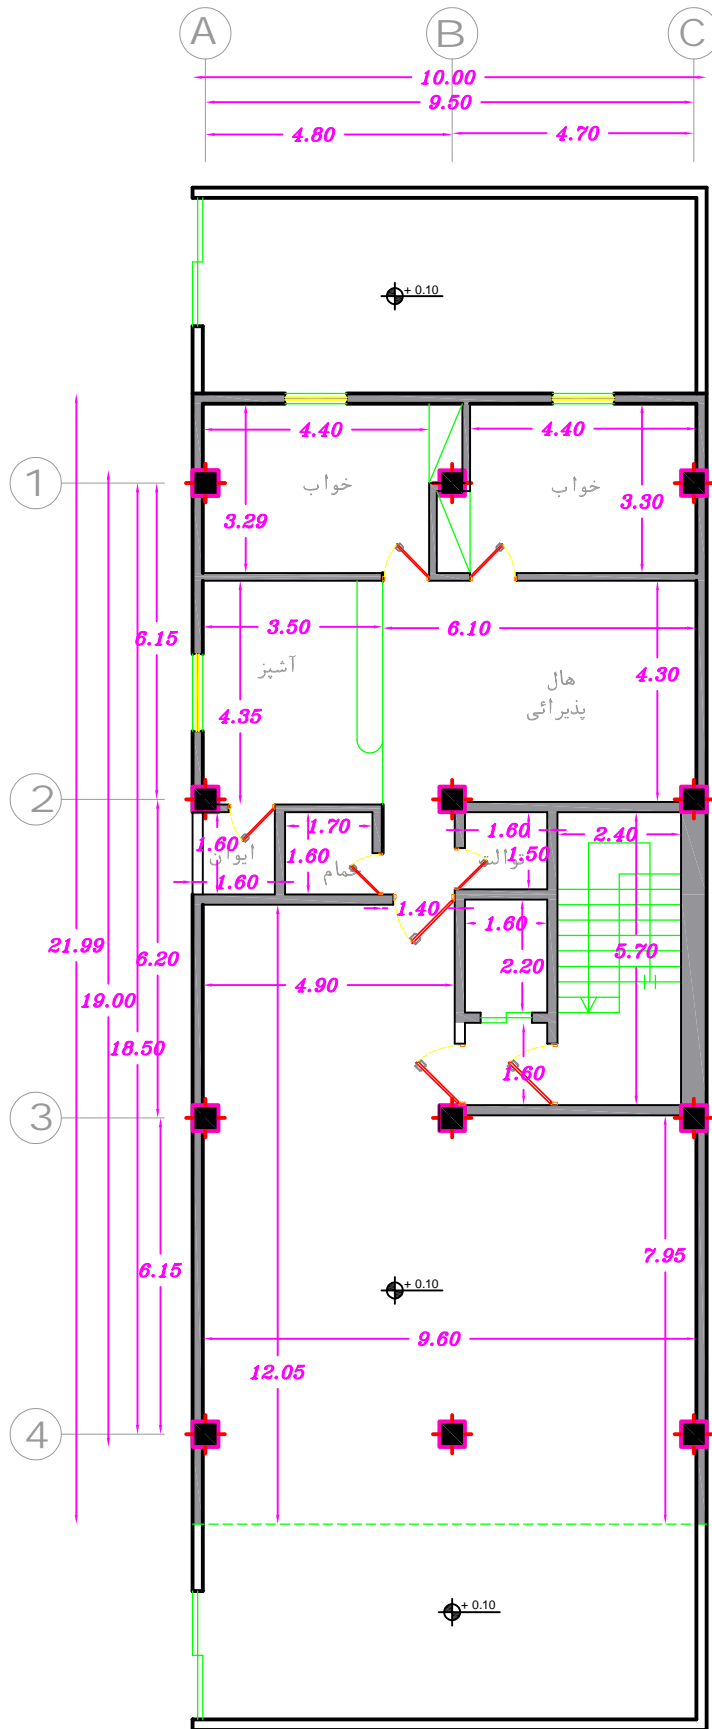


پلان همکف

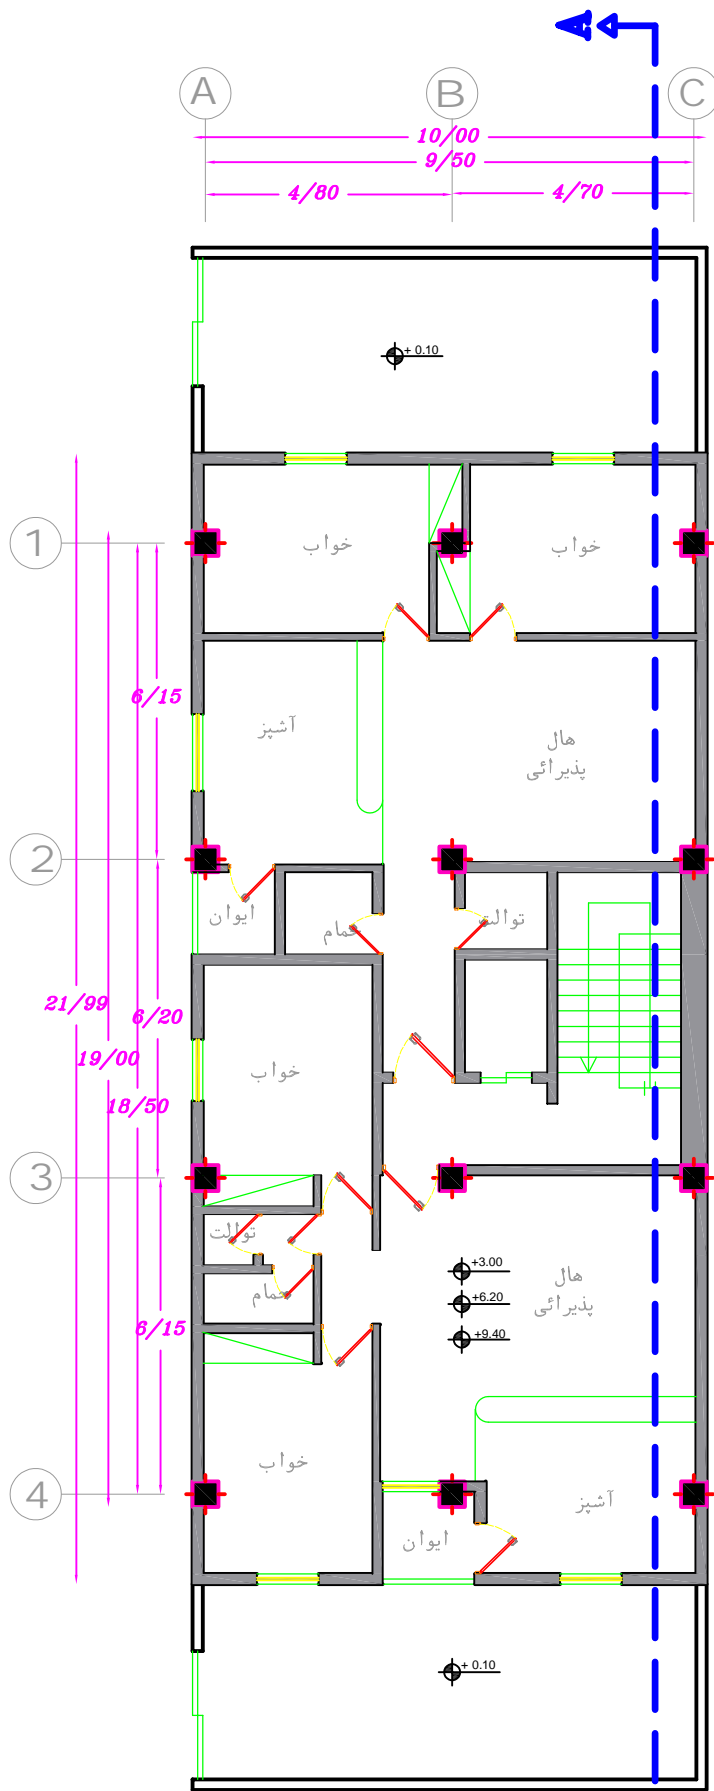

تیپ طبقات اول
دوم و سوم

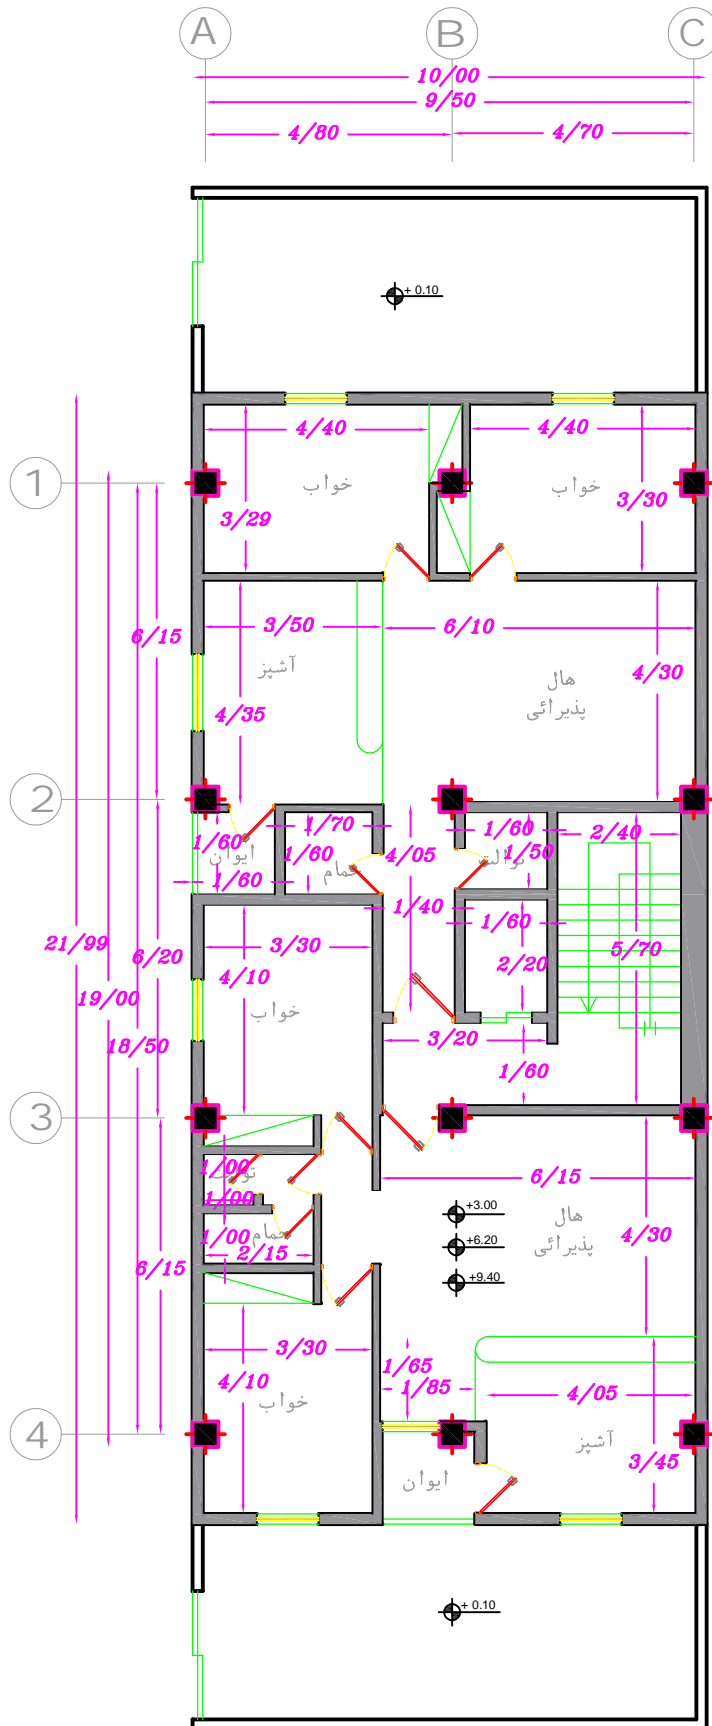

تیپ طبقات اول
دوم و سوم

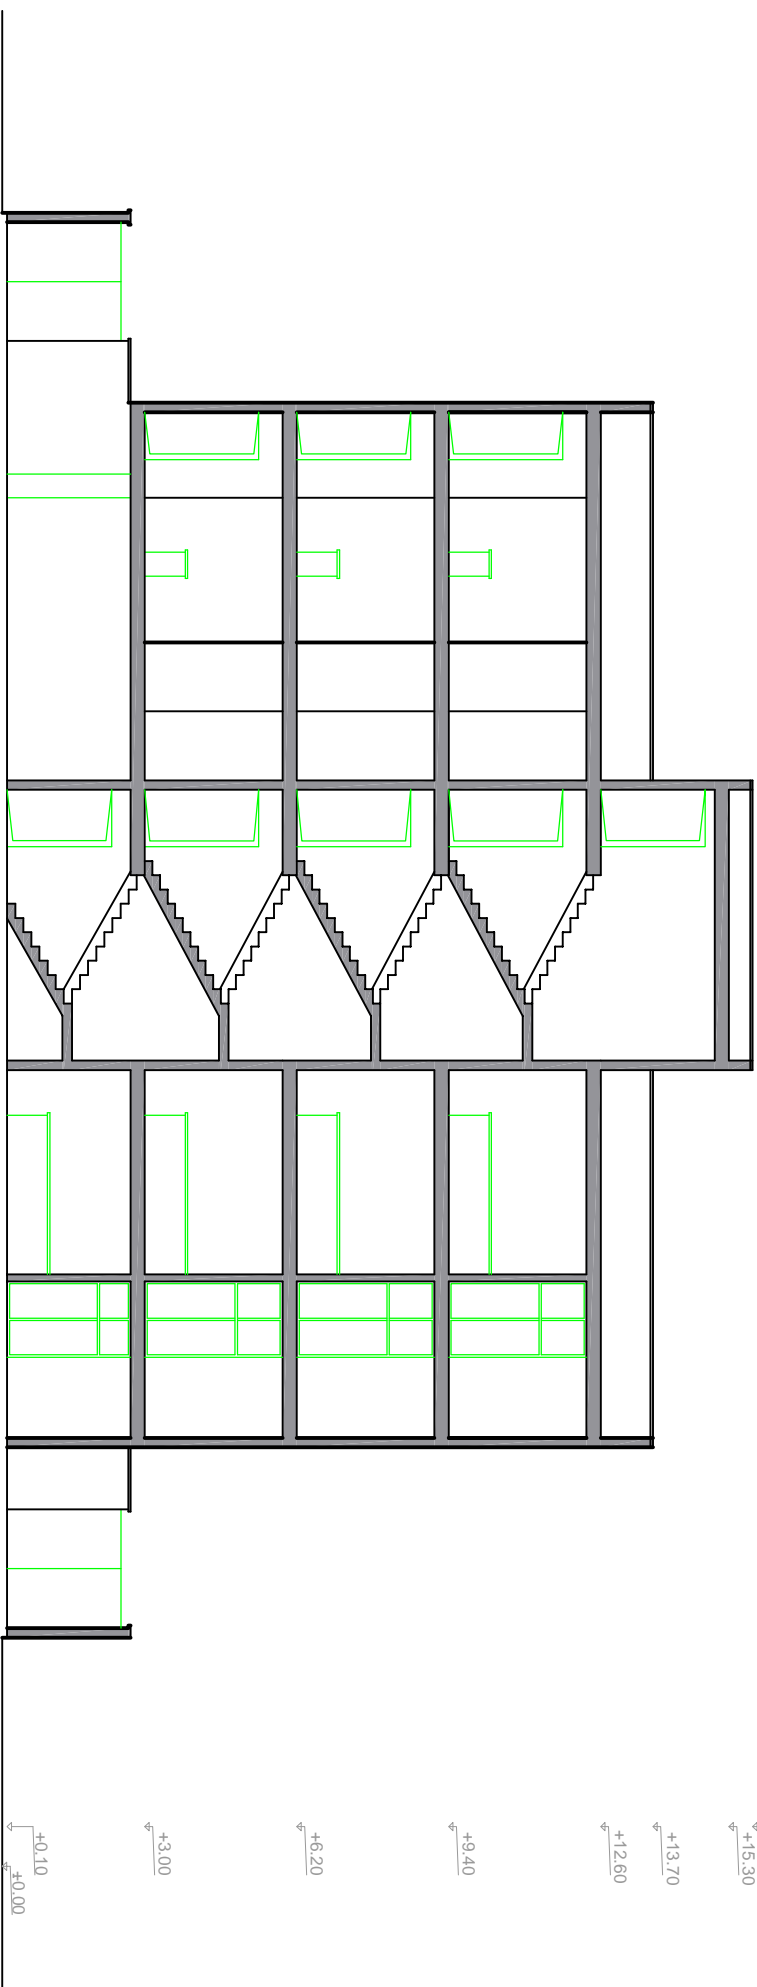

A A
برش

