




پلان اندازه گذاری طبقه دوم

SC:1/75


1 - پیمانکار قبل از شروع کار کلیه ابعاد و اندازه های نقشه و جزئیات را در مرحله کنترل و تایید نمایند.
2 - کلیه نقشه های معماری و سازه و تأسیسات مکانیکی و برق می بایست در ارتباط با یکدیگر خوانده شود.
3 - کلیه ترازهای داده شده می بایست با ترازهای معماری هماهنگ شوند.
4 - پیمانکار موظف است جزئیات اجرایی خاصی که دارای سازه های مشخص می باشند را با دیتیل های آن شرکت سازنده مطابق نماید.

REVISION				Key Plan			
DESCRIPTION	BY	DATE	NO.	(NAME)	DATE	NO.	
(DESC.)	جایابی آکسها بر اساس تغییرات اندازه زمین		1		89/09/01	1	☒
(DESC.)			2		00/00/00	2	☐
(DESC.)			3		00/00/00	3	☐
(DESC.)			4		00/00/00	4	☐
(DESC.)			5		00/00/00	5	☐
(DESC.)			6		00/00/00	6	☐
(DESC.)			7		00/00/00	7	☐
(DESC.)			8		00/00/00	8	☐

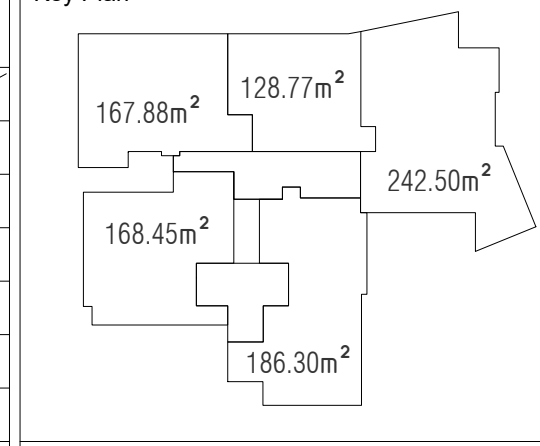

STRUCTURE :		CLIENT :	ساختمان مسکونی خیابان موجپهری
MECHANICAL :		PROJECT :	شرکت ساختمانی و مهندسی صبا نقت
ELECTRICAL :		DRAWING TITLE :	پلان اندازه گذاری طبقه دوم
SC.	1:75	DESIGNED :	نقشه ای
		DRAWN :	نقشه ای
		CHECKED :	نقشه ای
		APPROVED :	
		PRJ. NO.	P000
		DWG. NO.	07
		DATE	

ARCHITECTURAL

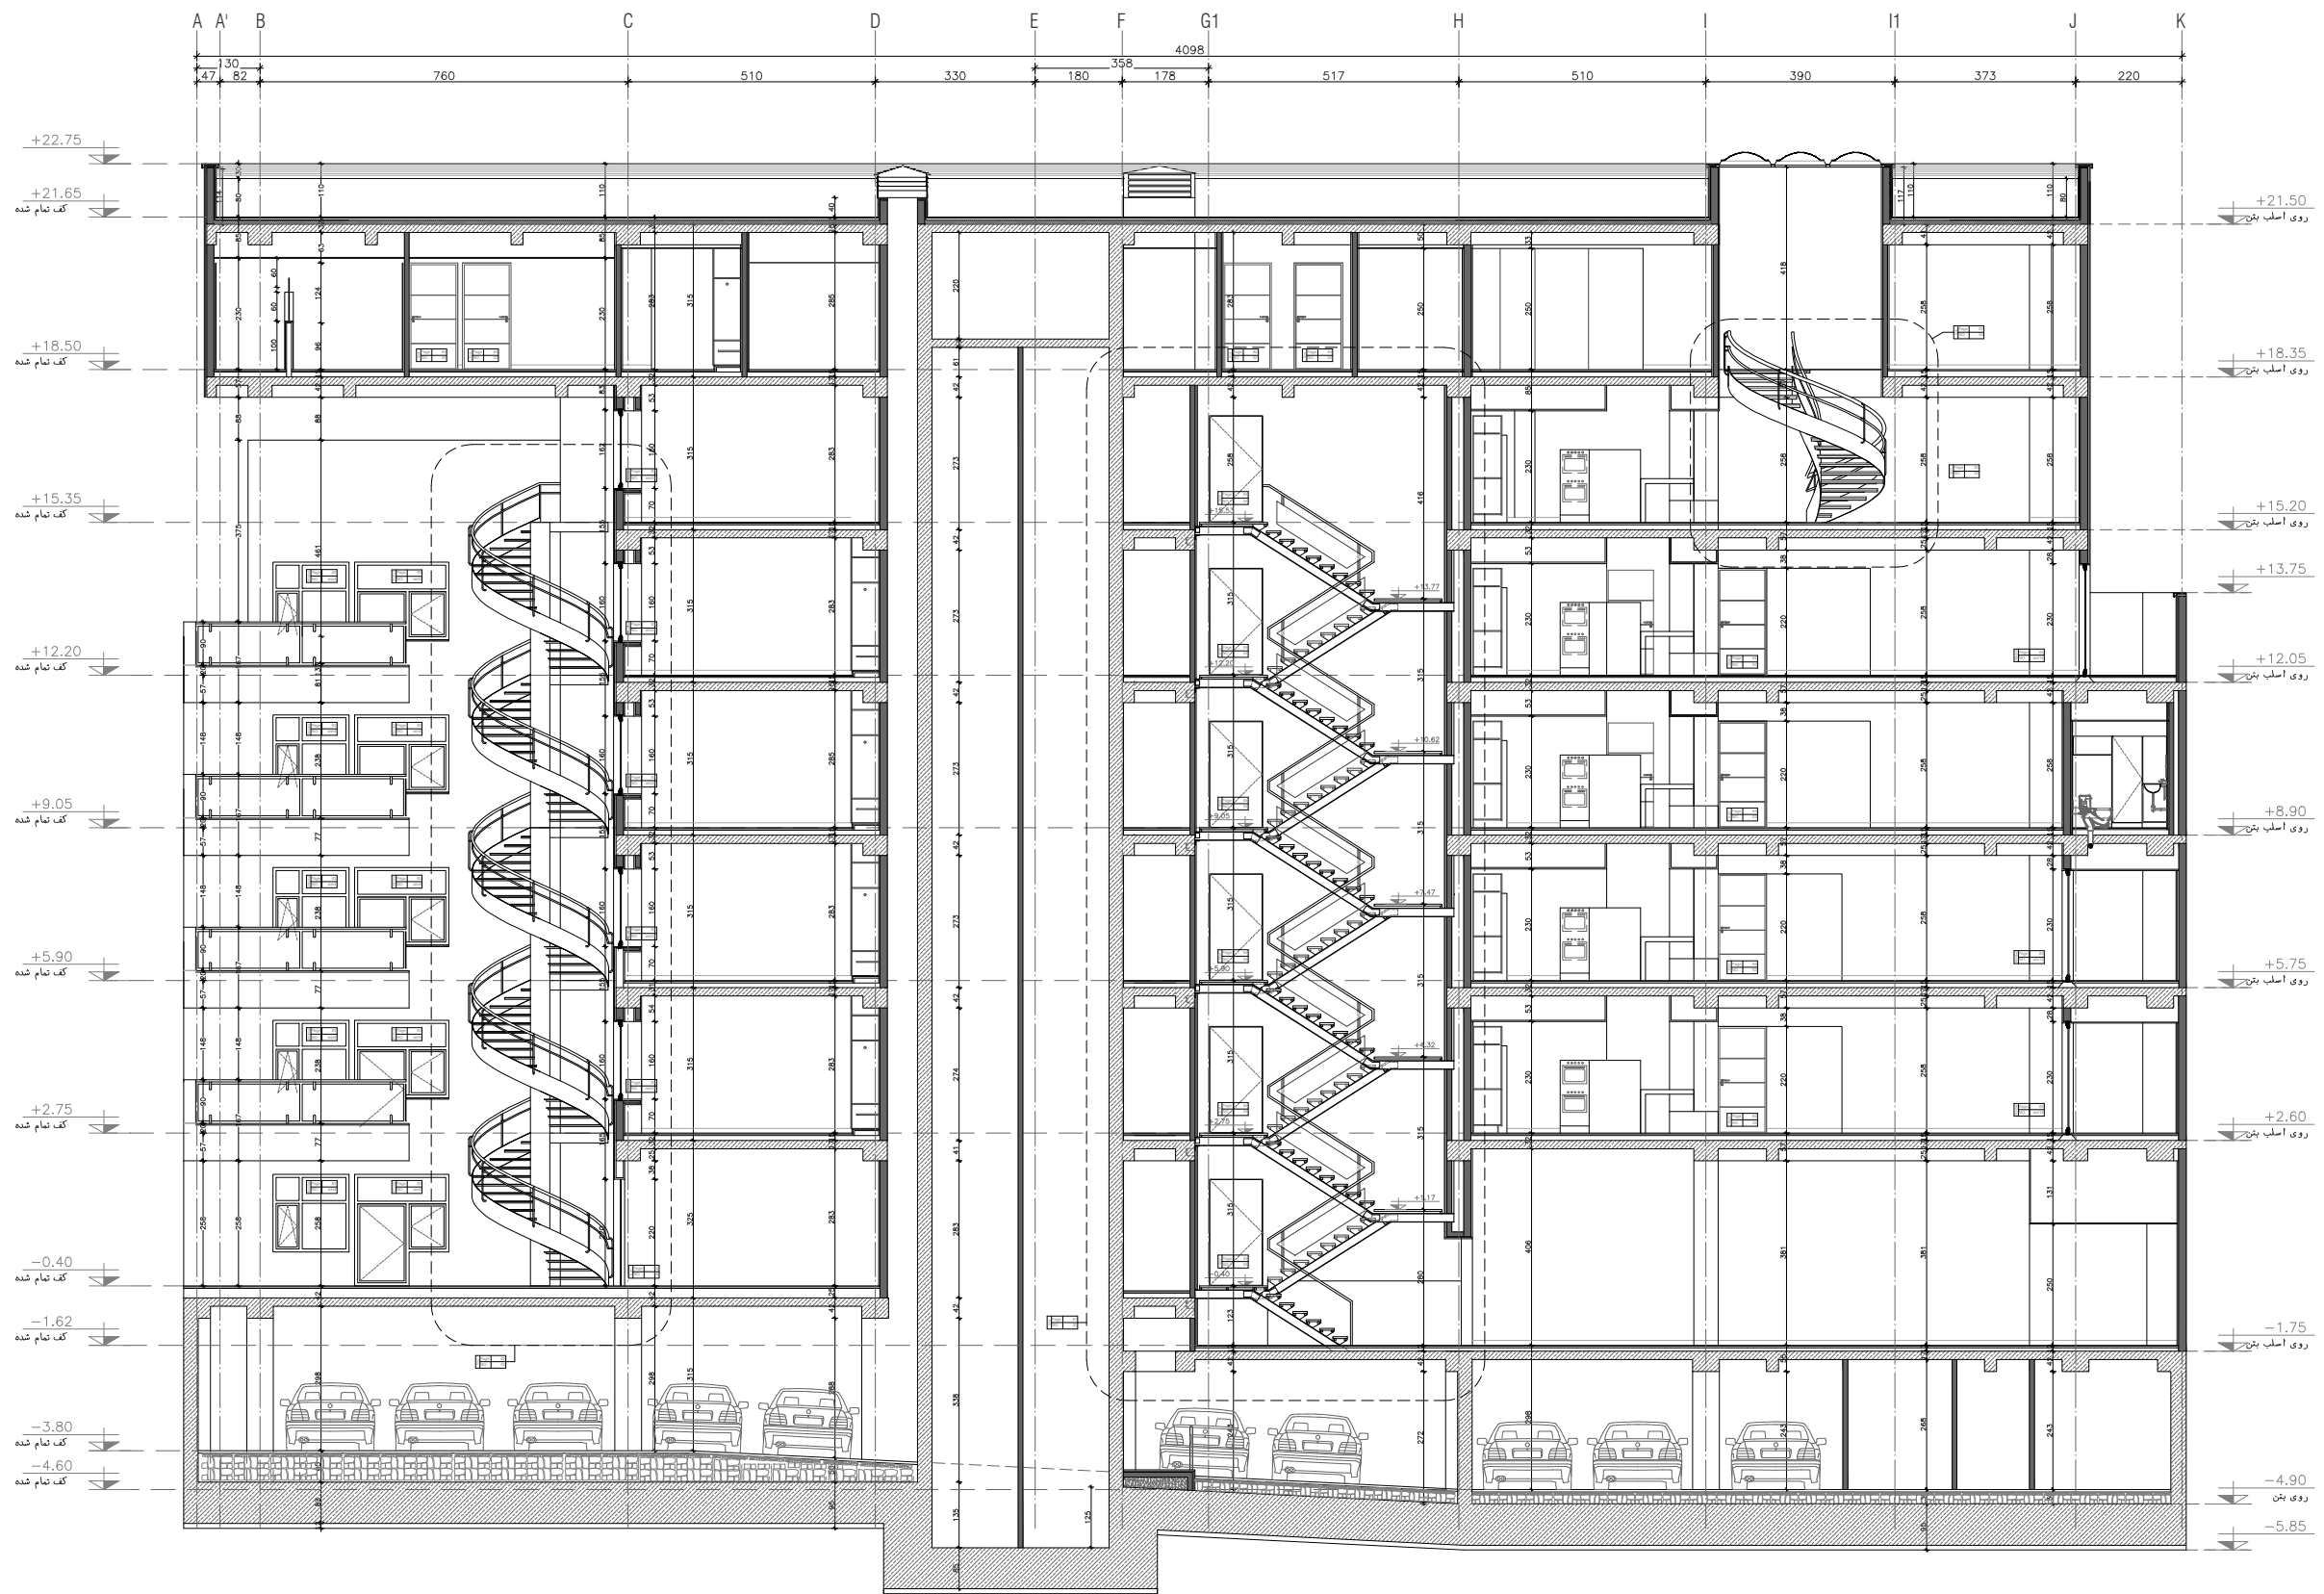

COMMENTS

- ۱- پیمانکار قبل از شروع کار کلیه ابعاد و اندازه های نقشه و جزئیات را در محل کنترل و تایید نمایند.
- ۲- کلیه نقشه های معماری و سازه و تاسیسات مکانیکی و برق می بایست در ارتباط با پکدینگ خوانده شود.
- ۳- کلیه ترازهای داده شده می بایست با ترازهای معماری هماهنگ شوند.
- ۴- پیمانکار موظف است جزئیات اجرایی خاصی که دارای سازه های مشخص می باشند را با دیتیل های آن شرکت سازنده مطابق نماید.

A-A

SC:1/75

???

REVISION		BY	DATE	NO.	0	1	2	3	4	5	6	7	8
DESCRIPTION	(NAME)	جایابی آکسها بر اساس تغییرات اندازه زمین	08/09/01	1	0	1	2	3	4	5	6	7	8
(DESC.)	(NAME)		05/00/00	2	0	1	2	3	4	5	6	7	8
(DESC.)	(NAME)		05/00/00	3	0	1	2	3	4	5	6	7	8
(DESC.)	(NAME)		05/00/00	4	0	1	2	3	4	5	6	7	8
(DESC.)	(NAME)		05/00/00	5	0	1	2	3	4	5	6	7	8
(DESC.)	(NAME)		05/00/00	6	0	1	2	3	4	5	6	7	8
(DESC.)	(NAME)		05/00/00	7	0	1	2	3	4	5	6	7	8
(DESC.)	(NAME)		05/00/00	8	0	1	2	3	4	5	6	7	8

Key Plan

STRUCTURE :

MECHANICAL :

ELECTRICAL :

SC.

1/75

DESIGNED :

DRAWN :

CHECKED :

APPROVED :

CLIENT :

PROJECT :

DRAWING TITLE :


PH. NO. P000

DWG. NO.


50

DATE


ARCHITECTURAL

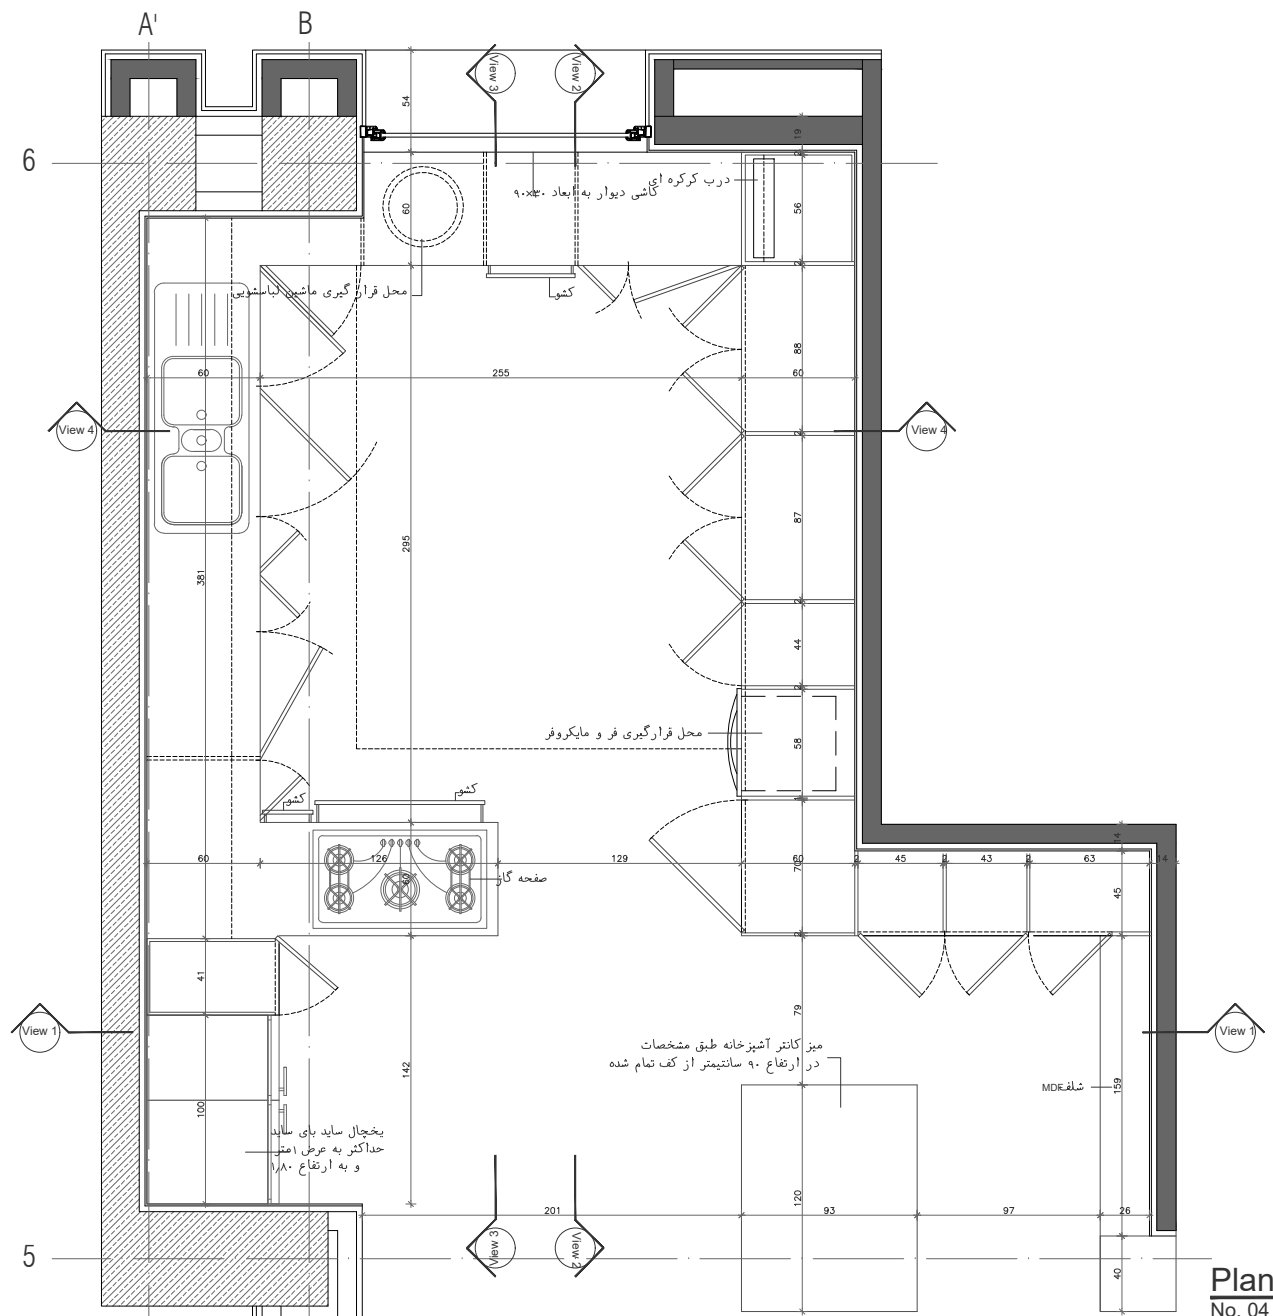


Plan
No. 04

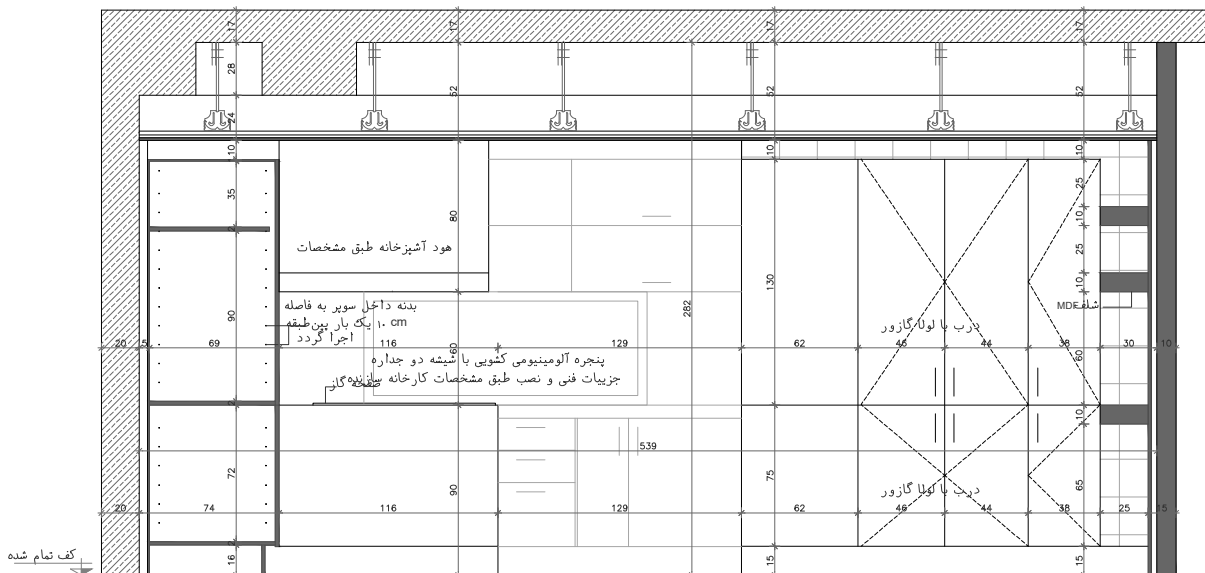


View 1

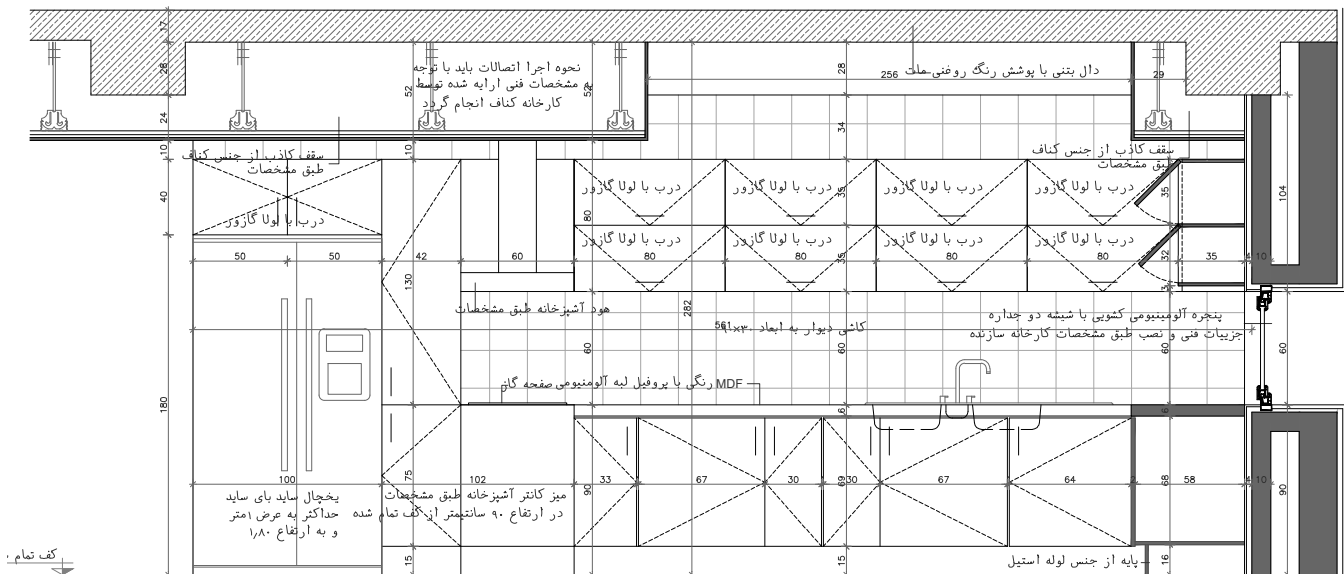

View 2

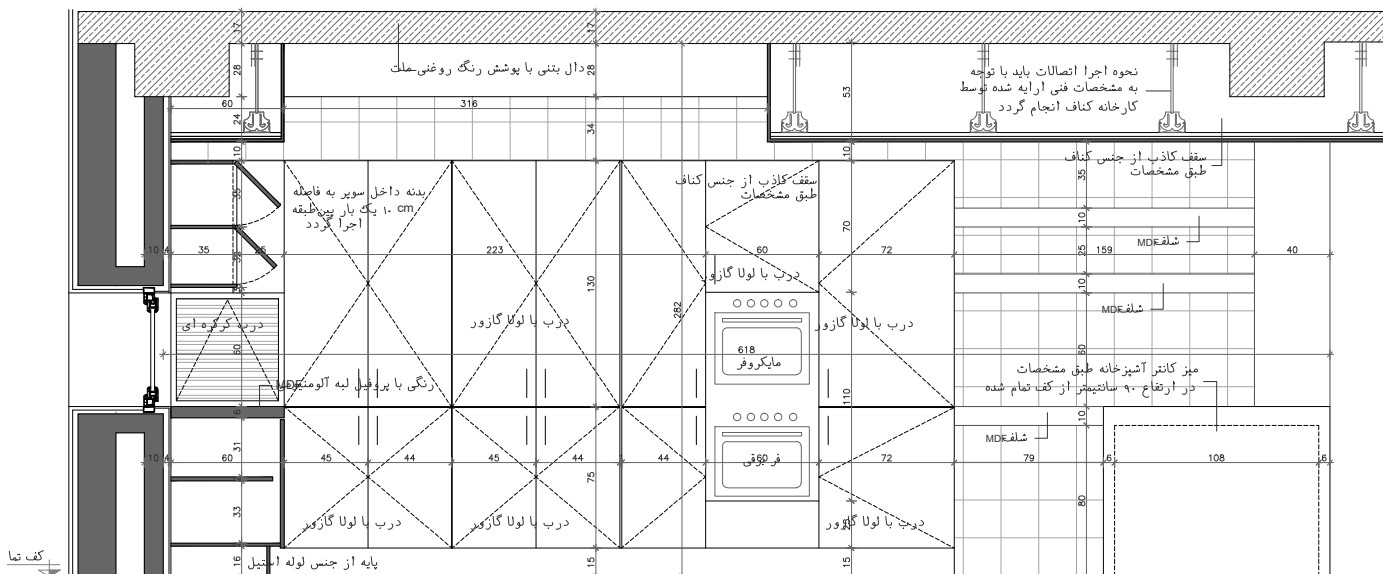

View 3

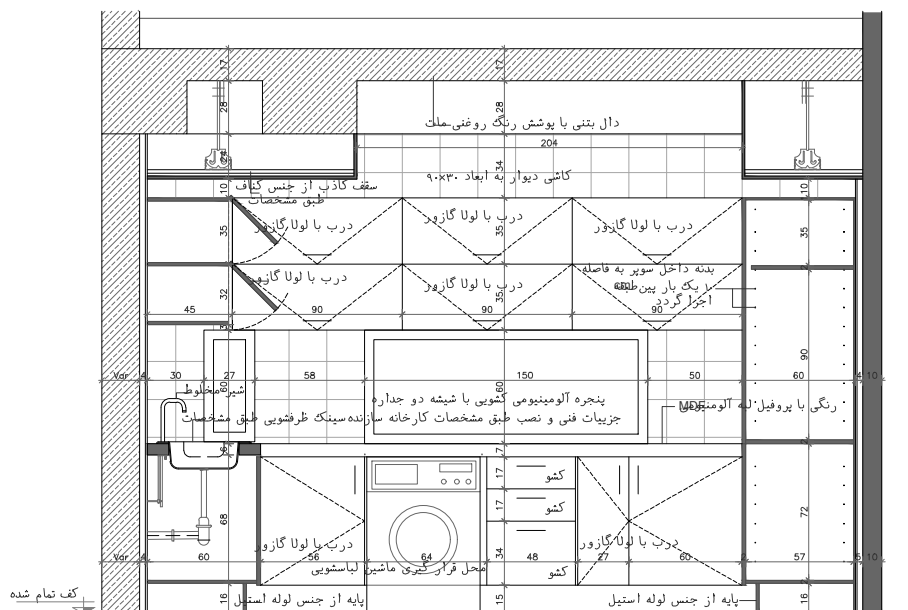

View 4

COMMENTS

- ۱ - پیمانکار قبل از شروع کار کلیه ابعاد و اندازه های نقشه و جزئیات را در محل کنترل و تایید نمایند.
- ۲ - کلیه نقشه های معماری و سازه و تاسیسات مکانیکی و برق می بایست در ارتباط با پکیچگر خوانده شود.
- ۳ - کلیه ترازهای داده شده می بایست با ترازهای معماری هماهنگ شوند.
- ۴ - پیمانکار موظف است جزئیات اجرایی خاصی که دارای سازه های مشخص می باشند را با دیدنیهای آن شرکت سازنده مطابق نماید.

LEGEND

- ۱ - پیمانکار قبل از شروع کار کلیه ابعاد و اندازه های نقشه و جزئیات را در محل کنترل و تایید نمایند.
- ۲ - کلیه نقشه های معماری و سازه و تاسیسات مکانیکی و برق می بایست در ارتباط با پکیچگر خوانده شود.
- ۳ - کلیه ترازهای داده شده می بایست با ترازهای معماری هماهنگ شوند.
- ۴ - پیمانکار موظف است جزئیات اجرایی خاصی که دارای سازه های مشخص می باشند را با دیدنیهای آن شرکت سازنده مطابق نماید.

REVISION	BY	DATE	NO.	0	1
DESCRIPTION	(NAME)	89/09/01	1	0	1
(DESC.)	(NAME)	05/05/00	2	0	1
(DESC.)	(NAME)	05/05/00	3	0	1
(DESC.)	(NAME)	05/05/00	4	0	1
(DESC.)	(NAME)	05/05/00	5	0	1
(DESC.)	(NAME)	05/05/00	6	0	1
(DESC.)	(NAME)	05/05/00	7	0	1
(DESC.)	(NAME)	05/05/00	8	0	1

Key Plan

STRUCTURE :

MECHANICAL :

ELECTRICAL :

SC. 1:20

DESIGNED :

DRAWN :

CHECKED :

APPROVED :

CLIENT :

ساختمان مسکونی خیابان منوچهری

PROJECT :

شرکت ساختمانی و مهندسی صبا نعت

DRAWING TITLE :







جزئیات اجرایی آشپزخانه ها

PRJ. NO. P000






DWG. NO. 56

DATE







ARCHITECTURAL

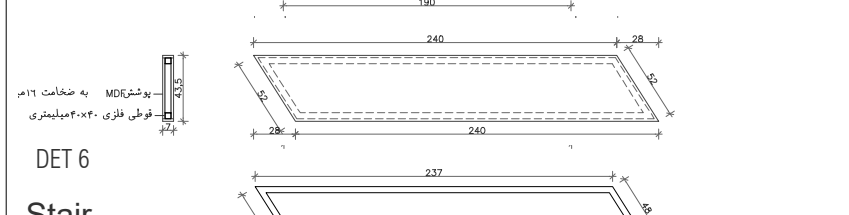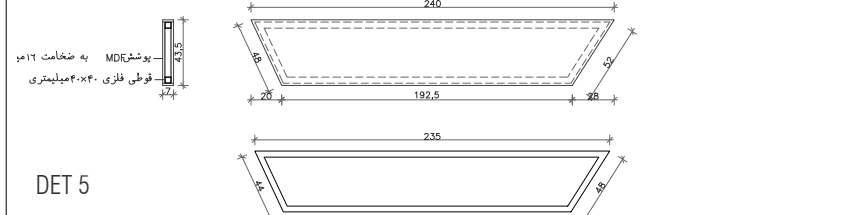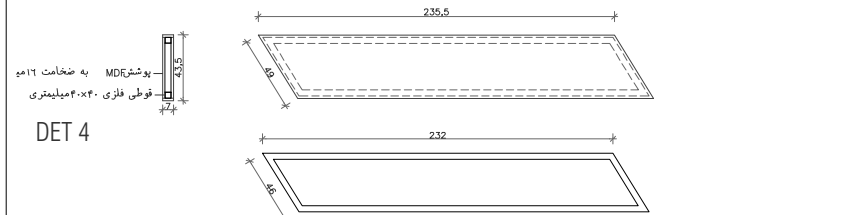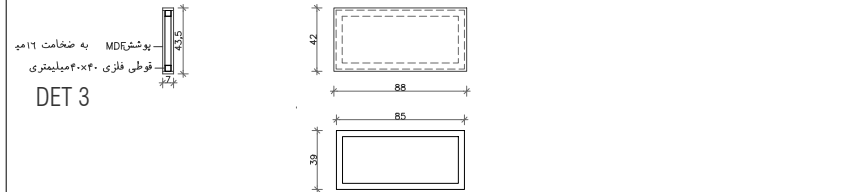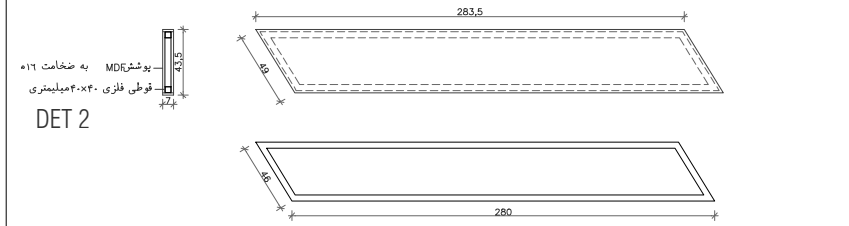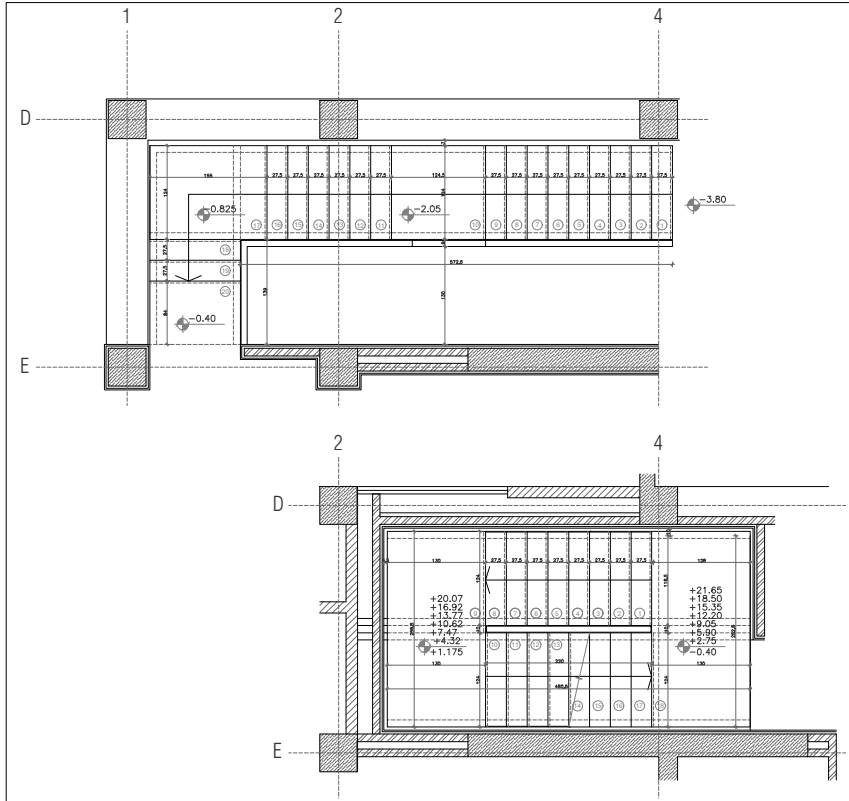

Stair No. 01	
COMMENTS	
۱ - پیمانکار قبل از شروع کار کلیه ابعاد و اندازه های نقشه و جزئیات را در محل کنترل و تایید نمایند.	
۲ - کلیه نقشه های معماری و سازه و تاسیسات مکانیکی و برق می بایست در ارتباط با یکدیگر خوانده شود.	
۳ - کلیه ترازهای داده شده می بایست با ترازهای معماری هماهنگ شوند.	
۴ - پیمانکار موظف است جزئیات اجرایی خاصی که دارای سازه های مشخص می باشند را با دیدنیهای آن شرکت سازنده مطابق نماید.	

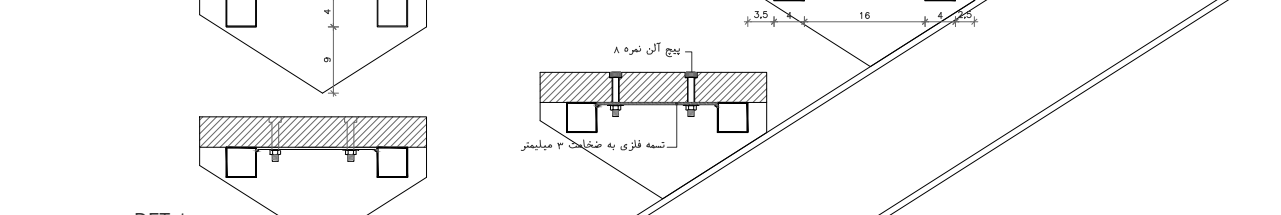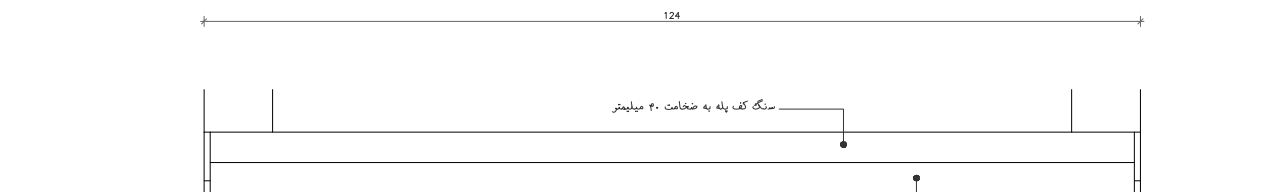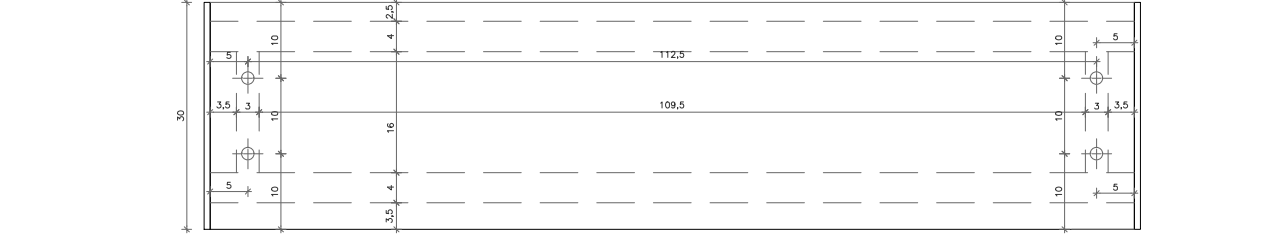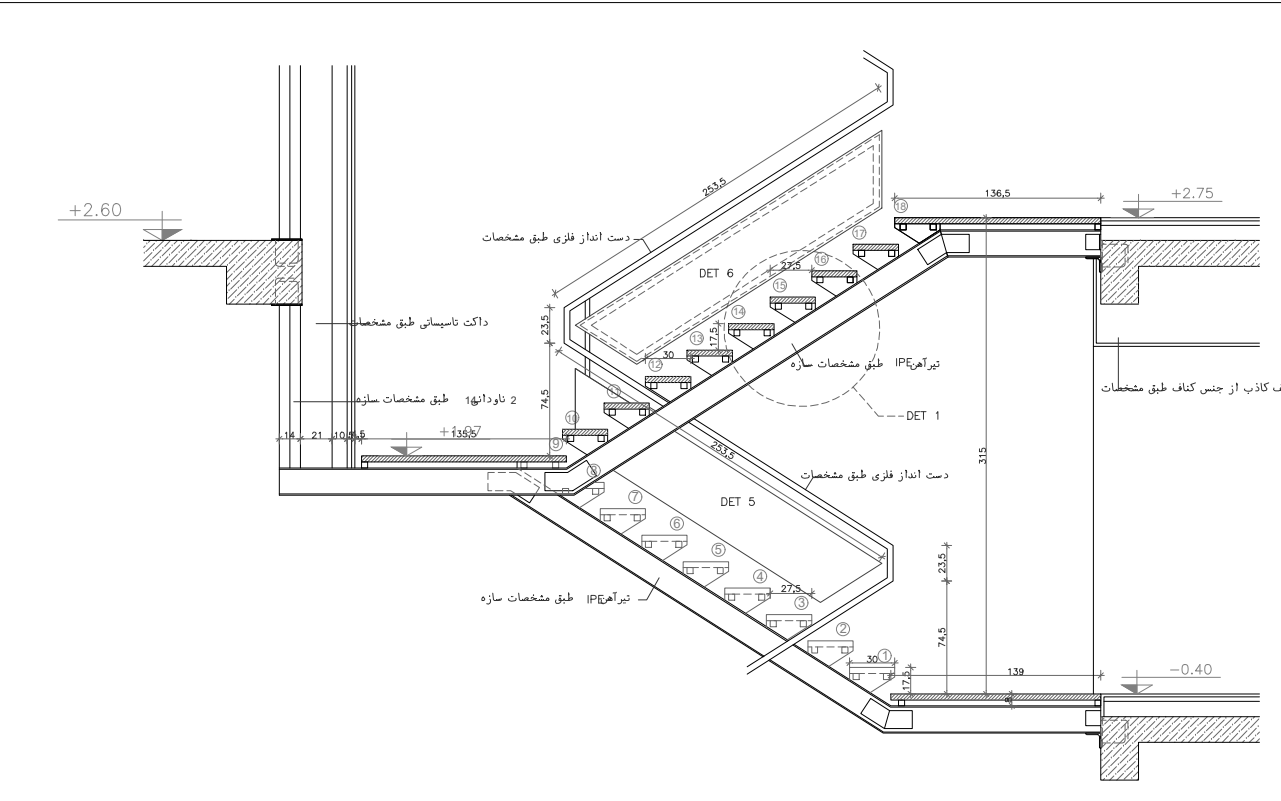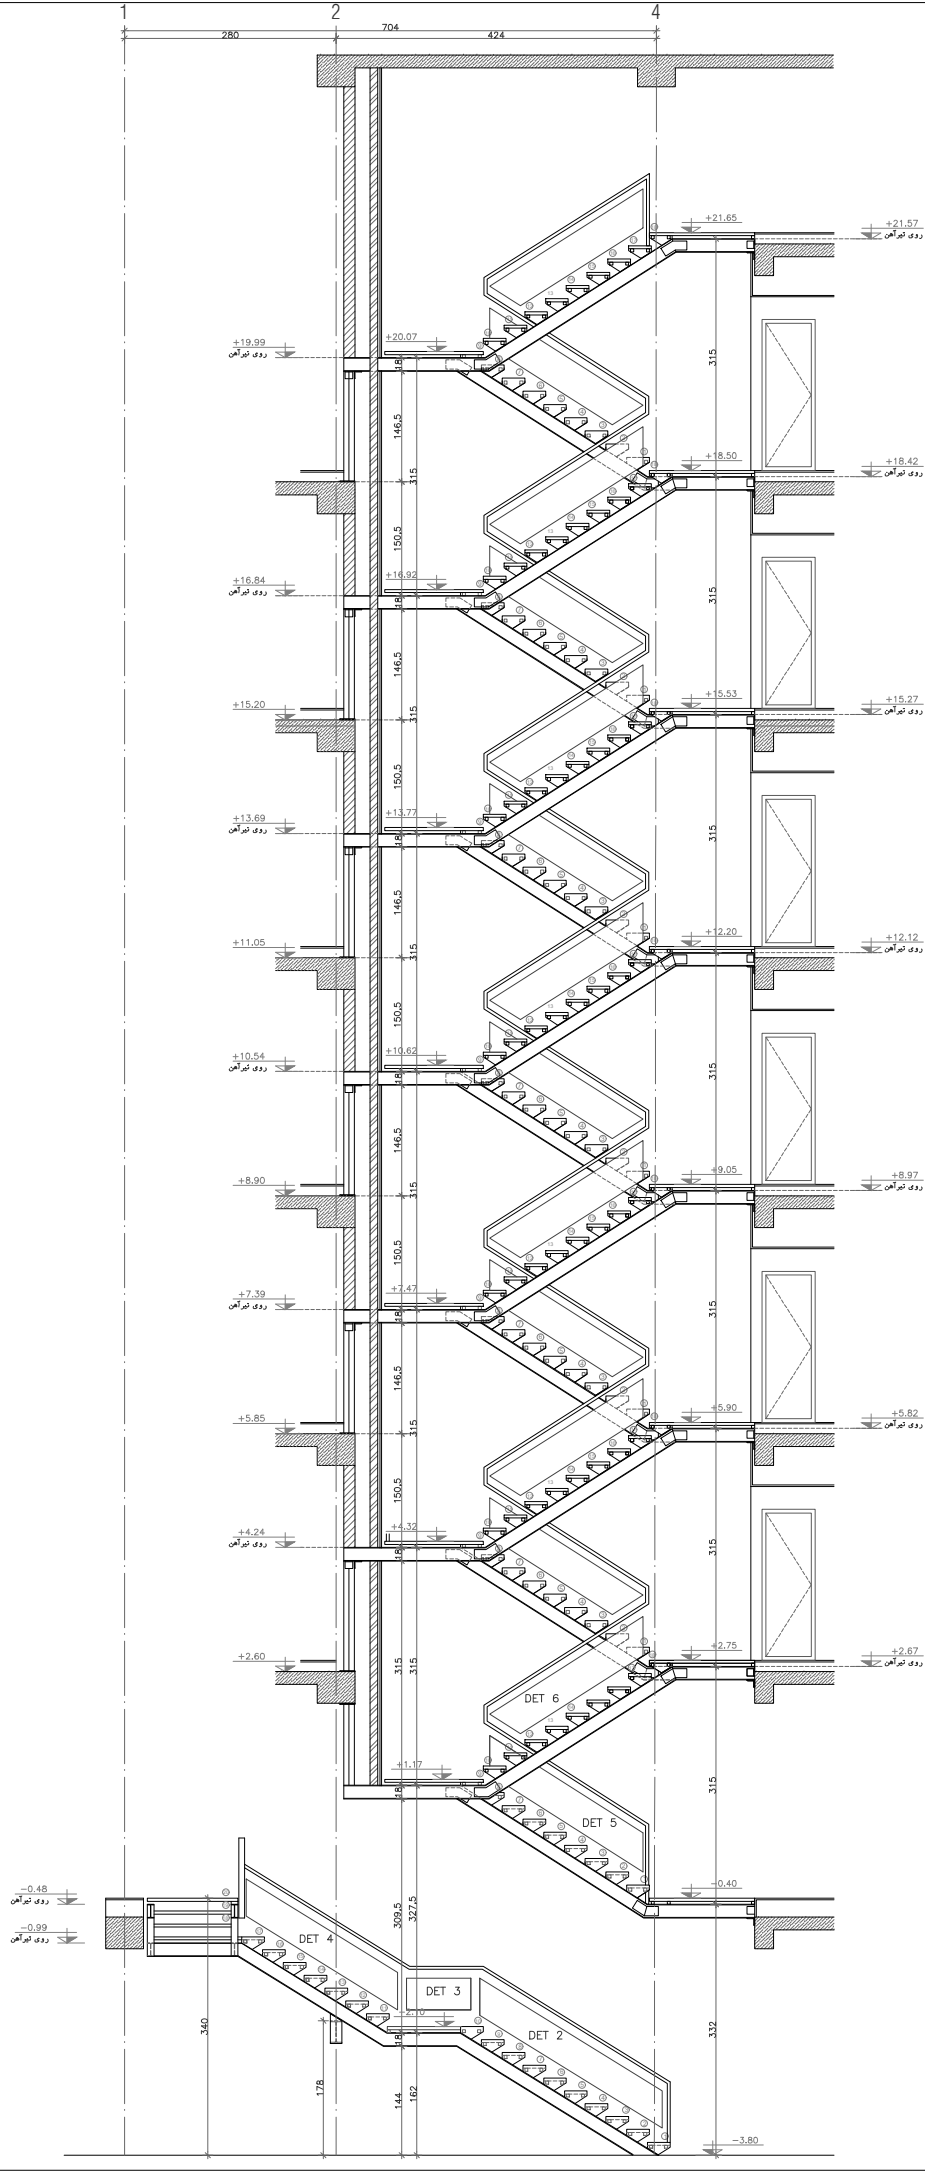

DET 1	
Key Plan	
STRUCTURE : زمامی فرد	
MECHANICAL : هاشم الحسینی	
ELECTRICAL : بطولی	
SC. 1:50	
DESIGNED : نعمتی	
DRAWN : نعمتی	
CHECKED : نعمتی	
APPROVED :	
SHEET 00 OF 00	
SHERVIN Design Office	
CLIENT : ساختمان مسکونی خیابان منوچهری	
PROJECT : شرکت ساختمانی و مهندسی صبا نفت	
DRAWING TITLE : جزئیات اجرایی پله	
PRJ. NO. P000 DWG. NO. 80 DATE 89-12-01	

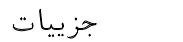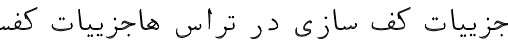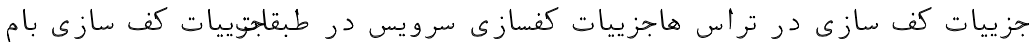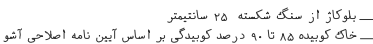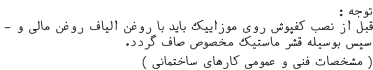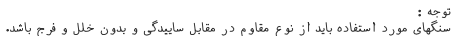

REVISION		9		Key Plan		STRUCTURE :		CLIENT : ساختمان مسکونی خیابان منوچهری PROJECT : شرکت ساختمانی و مهندسی صبا نفت DRAWING TITLE : جزئیات اجرایی کفها جزئیات اجرایی کف سازی PRJ. NO. P000 DWG. NO. 85 DATE				ARCHITECTURAL	
DESCRIPTION		BY	DATE	NO.		MECHANICAL :							
(DESC.)		(NAME)	89/09/01	1	ELECTRICAL :		SC.						
(DESC.)		(NAME)	00/00/00	2	SC.		1:20 1:10						
(DESC.)		(NAME)	00/00/00	3					DRAWING NO. P000 DWG. NO. 85 DATE				
(DESC.)		(NAME)	00/00/00	4									
(DESC.)		(NAME)	00/00/00	5									
(DESC.)		(NAME)	00/00/00	6									
(DESC.)		(NAME)	00/00/00	7									
(DESC.)		(NAME)	00/00/00	8									
				SHEET 00 OF 00									

COMMENTS



۱- پیمانکار قبل از شروع کار کلیه ابعاد و اندازه های نقشه و جزئیات را در محل کنترل و تایید نماید.

۲- کلیه ترزهای معماری و سازه و سیستمات مکانیکی و برق و یا بایست در ارتباط با یکدیگر خوانده شود.

۳- کلیه ترزهای داده شده می بایست با ترزهای معماری هماهنگ شوند.

۴- پیمانکار موظف است جزئیات اجرایی خاصی که دارای سازنده های مشخصی می باشند را با دیتیل های آن شرکت سازنده

نماید.

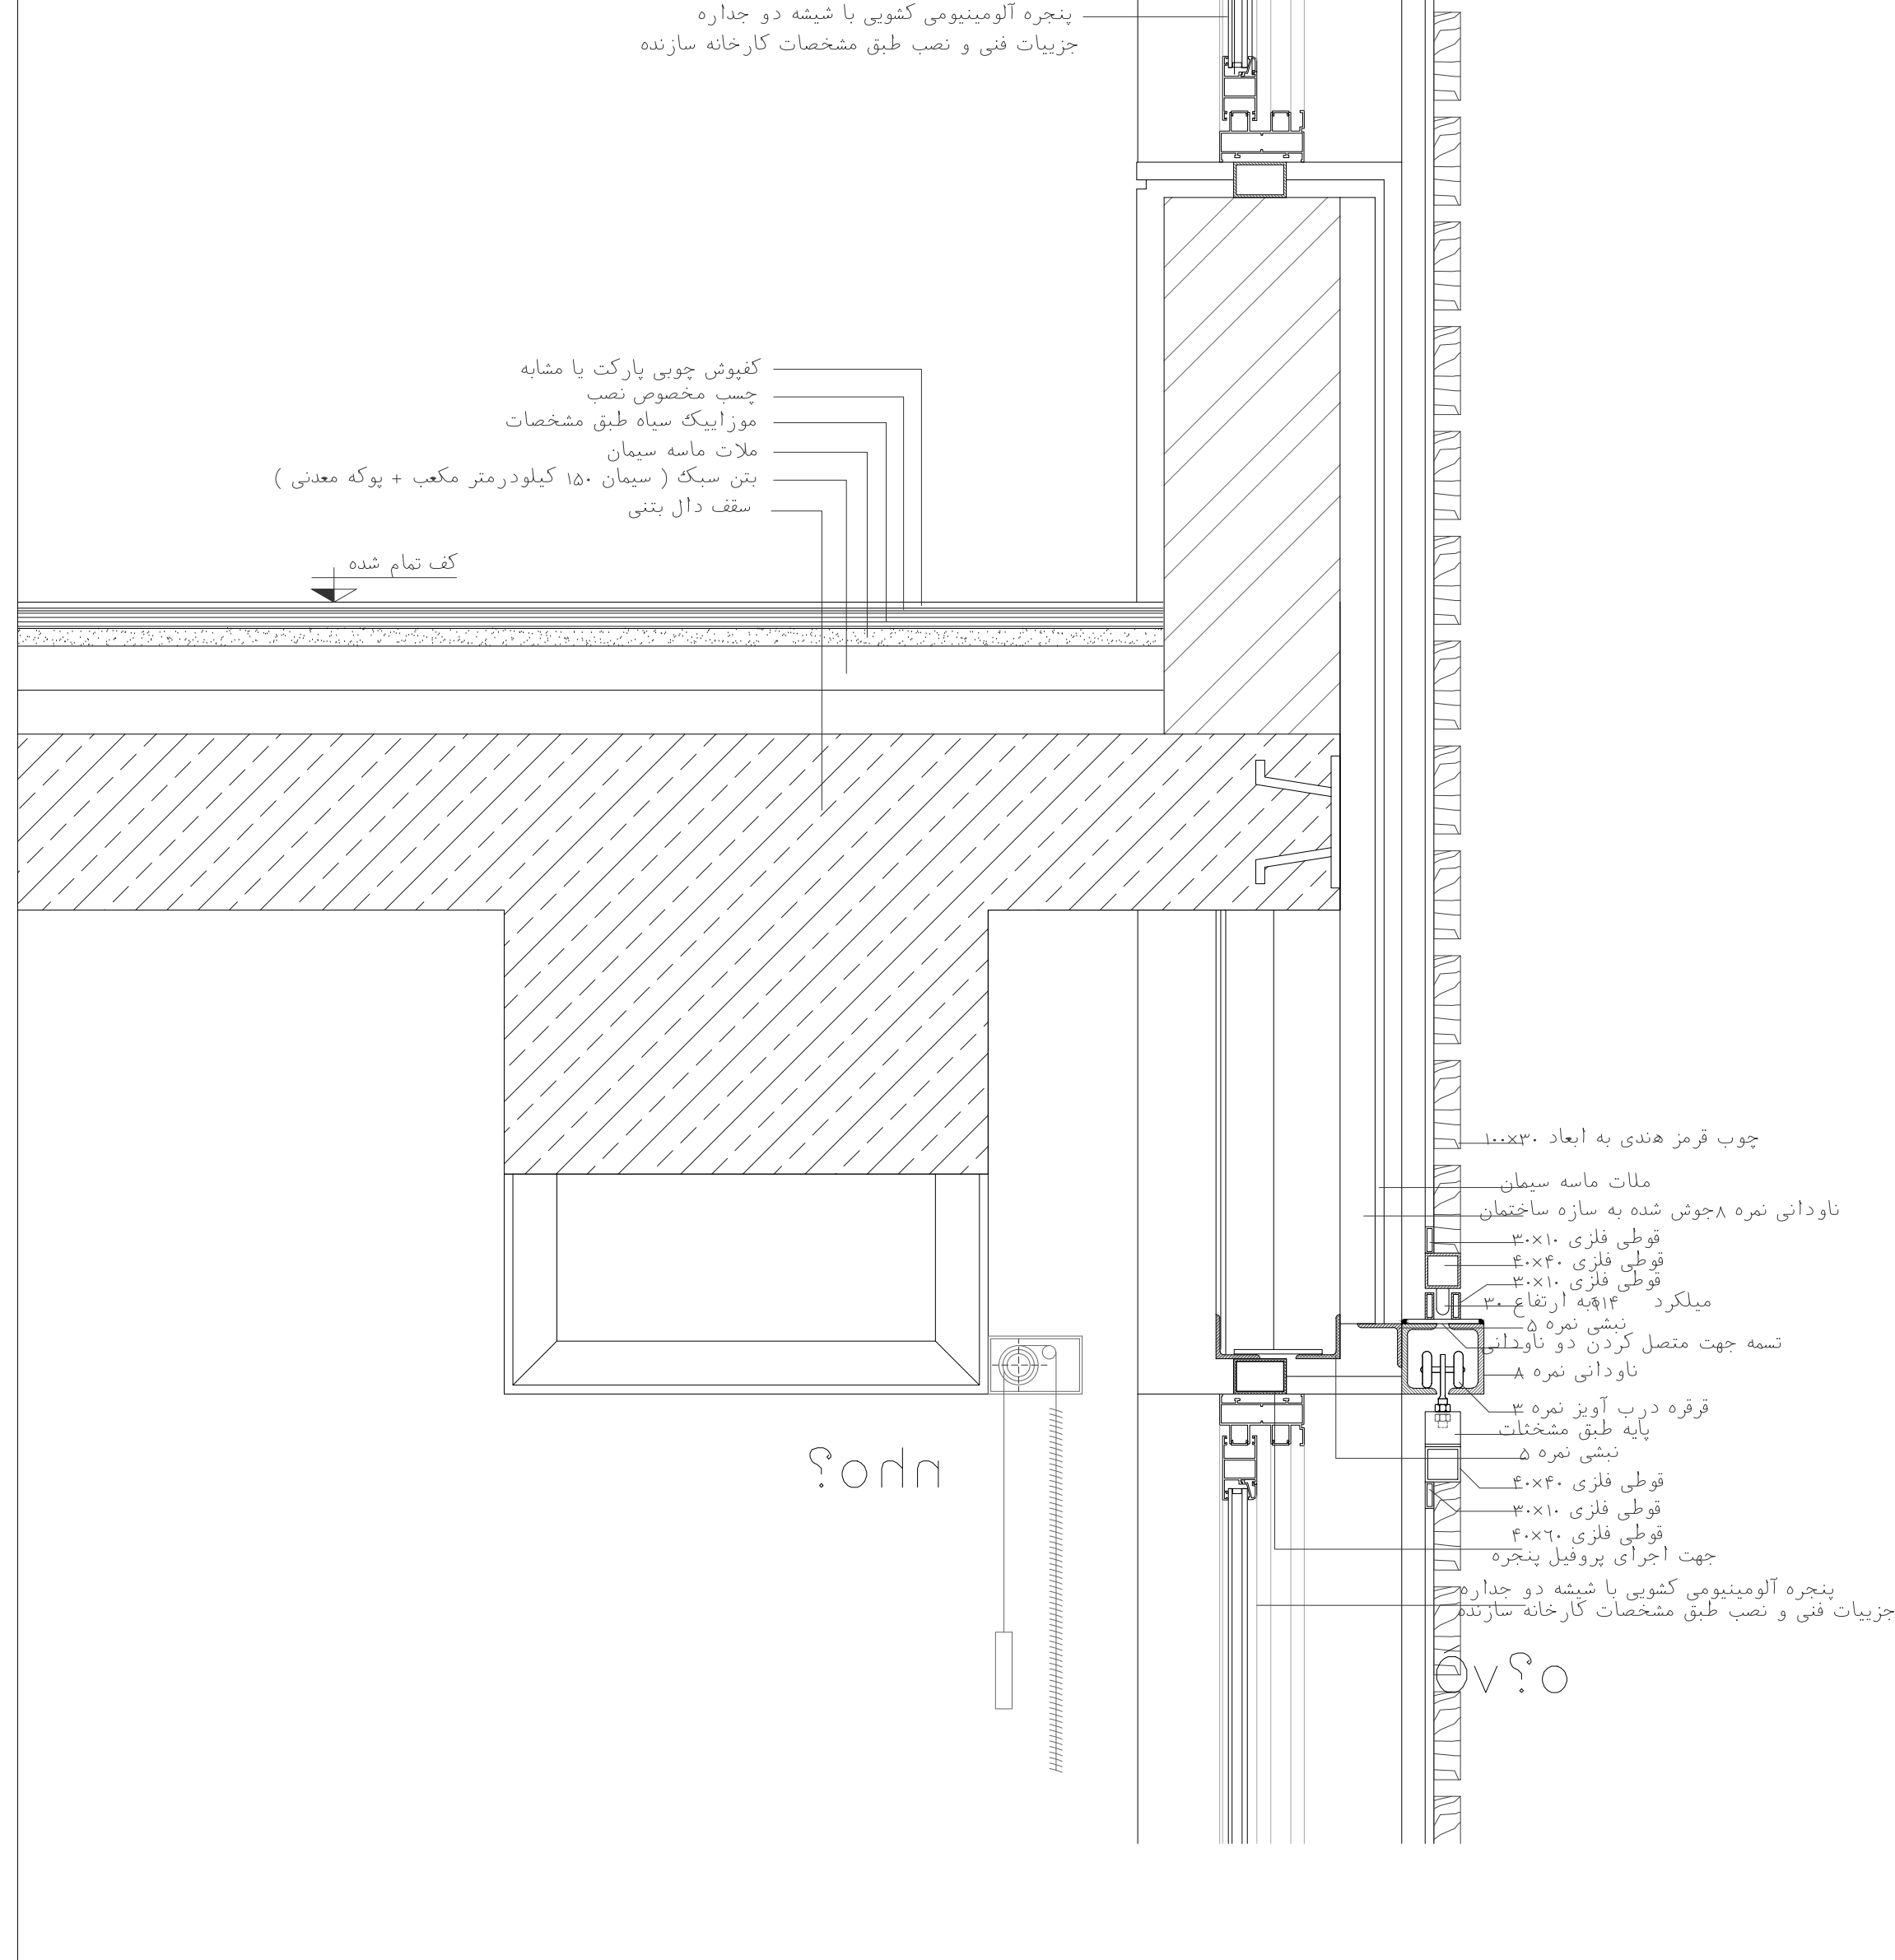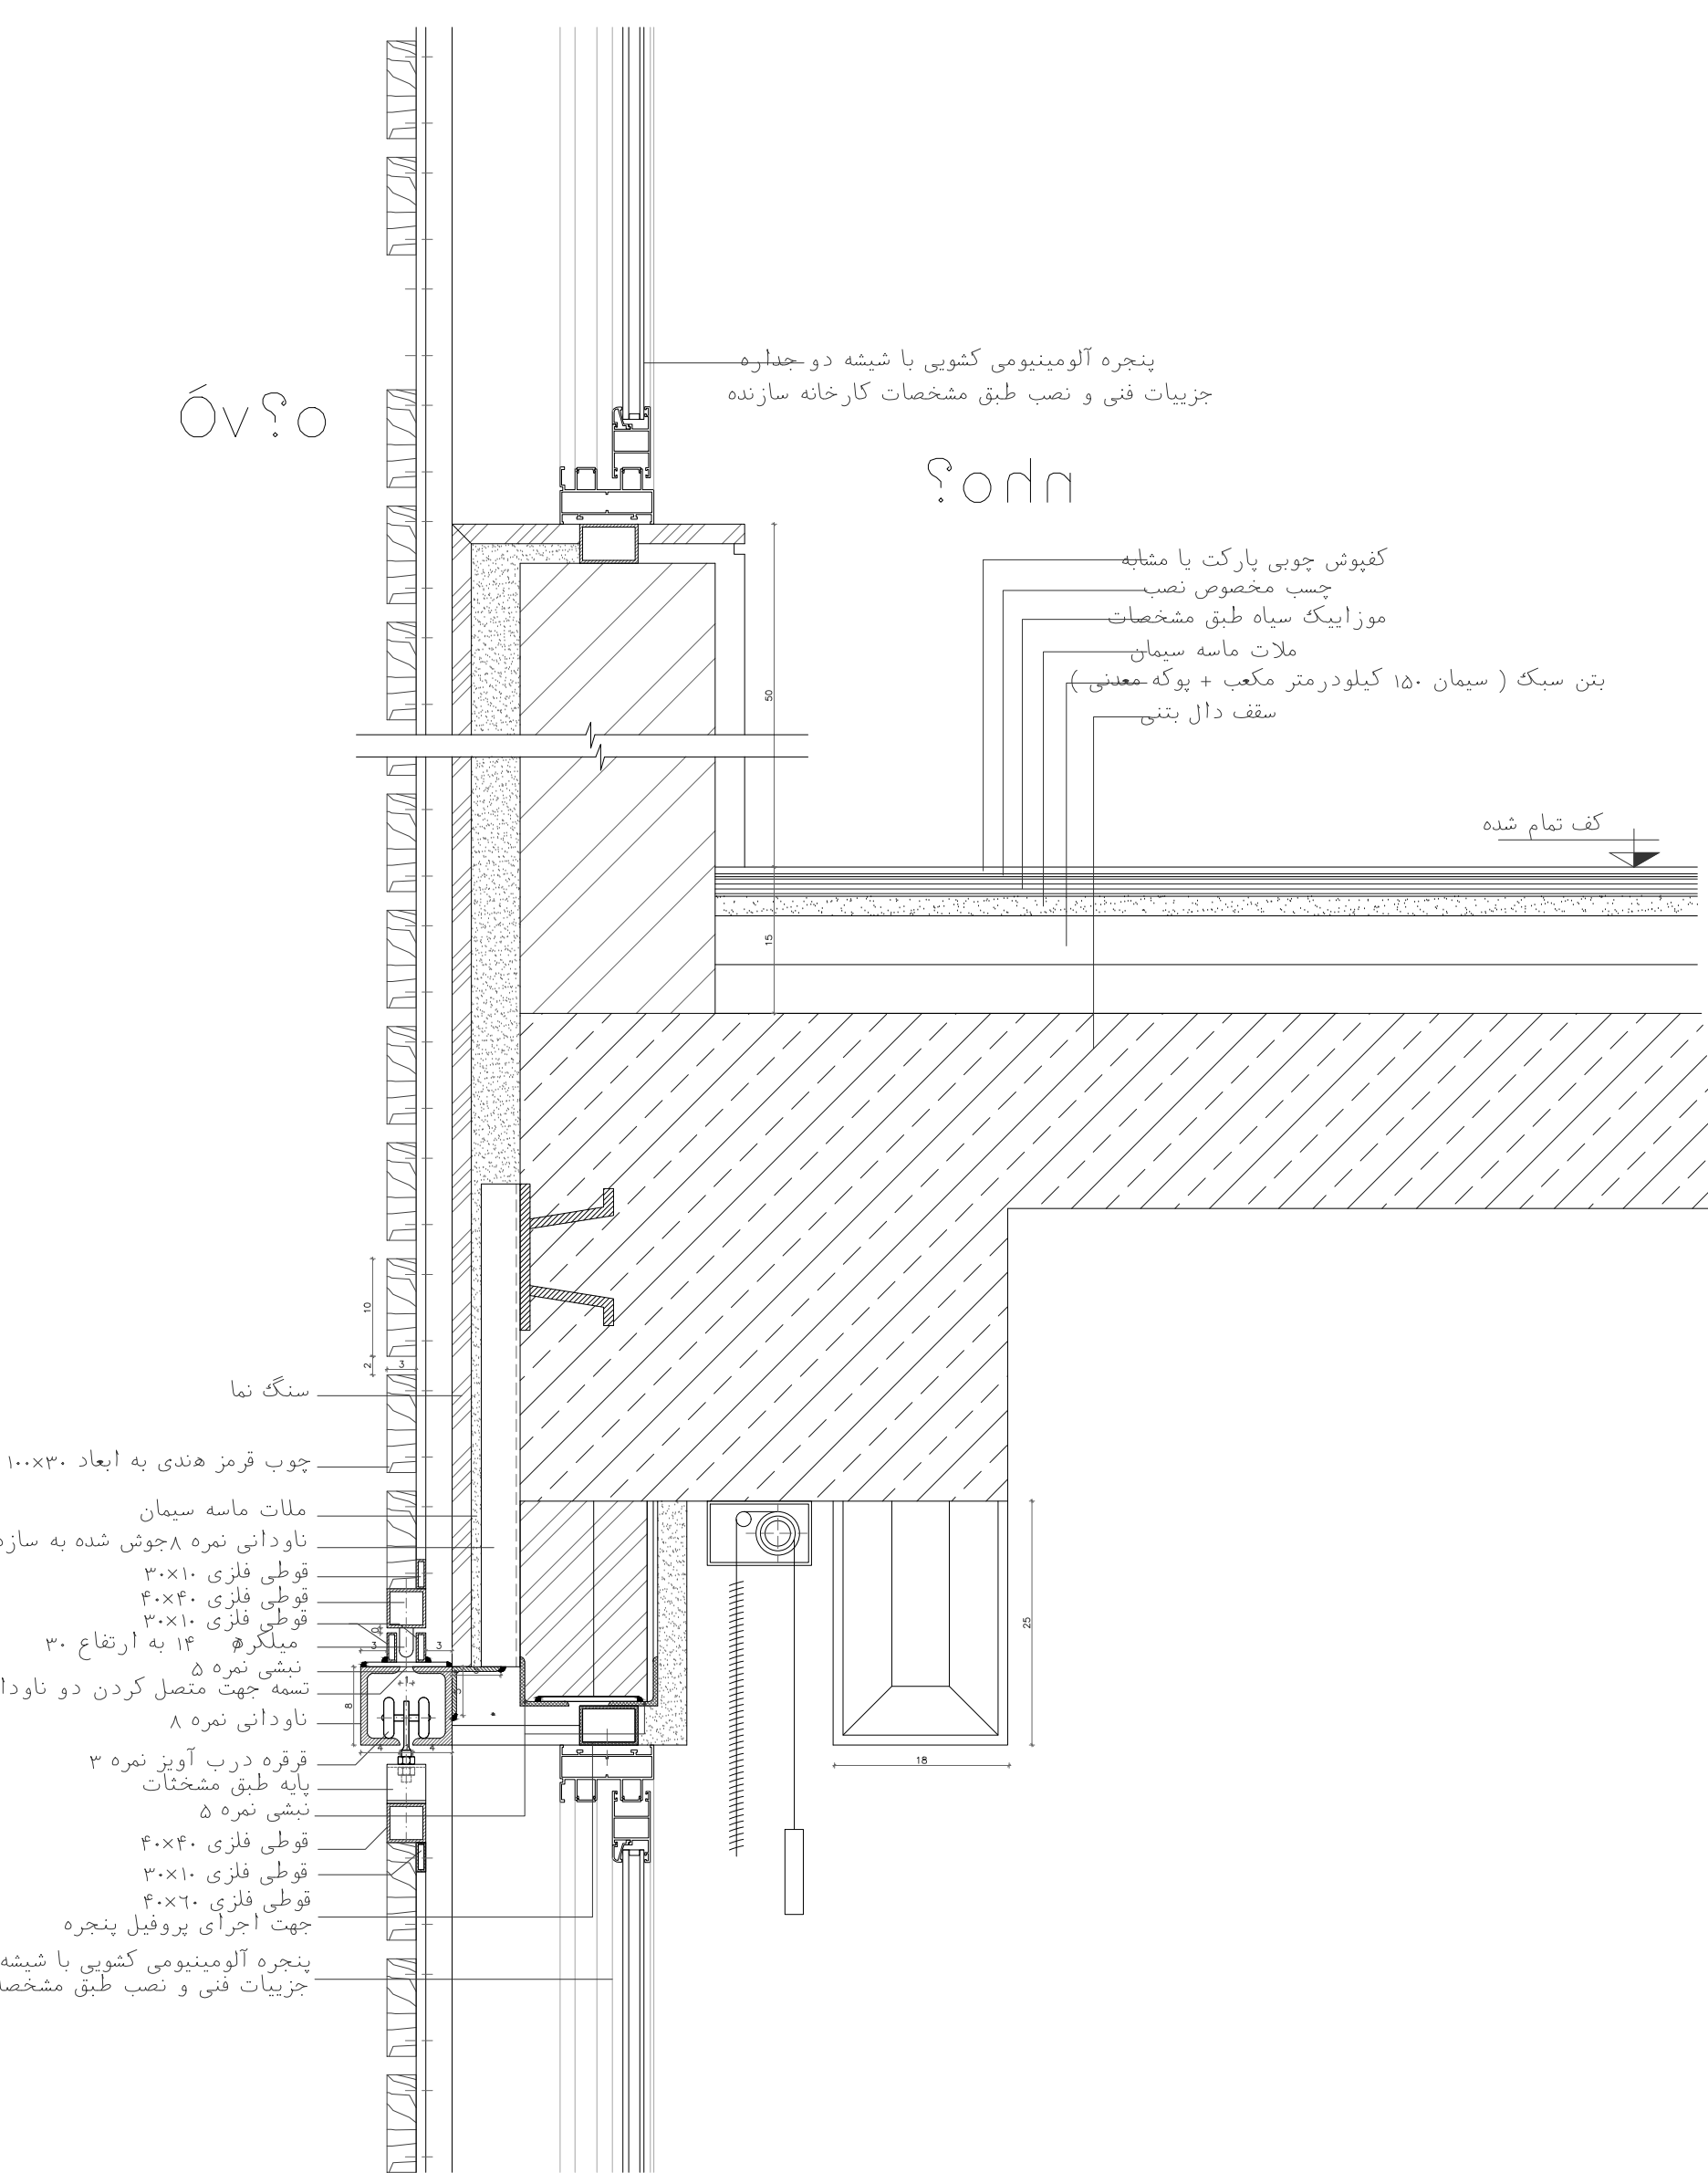

REVISION				STRUCTURE :				رسمی فرد				SHERVIN Design Office				REVISIONAL																											
DESCRIPTION				BY				DATE				NO.								MECHANICAL :				هانش الحیدری				www.sh-ni.com															
(DESC.)				جایگاه آکشیا بر اساس تغییرات اندازه زمین				(NAME)				89/09/01				1				ELECTRICAL :				بهلولی				CLIENT :				ساختمان مسکونی خیابان منوچهری				STRUCTURAL							
(DESC.)								(NAME)				00/00/00				2				SC :				1:75								PROJECT :								شرکت ساختمانی و مهندسی صبا نت			
(DESC.)								(NAME)				00/00/00				3				DESIGNED :												DRAWING TITLE :											
(DESC.)								(NAME)				00/00/00				4				DRAIN :								PRJ. NO. P000				DWG. NO. 02								DATE. 91-12-01			
(DESC.)								(NAME)				00/00/00				5				CHECKED :																							
(DESC.)								(NAME)				00/00/00				6				APPROVED :																							
(DESC.)								(NAME)				00/00/00				7																											
(DESC.)								(NAME)				00/00/00				8																											

SC:1/75

۴- پیمانکار موظف است جزئیات اجرایی خاصی که دارای سازنده های مشخص می باشند را با دیتیل های آن شرکت سازنده

۴- پیمانکار موظف است جزئیات اجرایی خاصی که دارای سازنده های مشخص می باشند را با دیتیل های آن شرکت سازنده