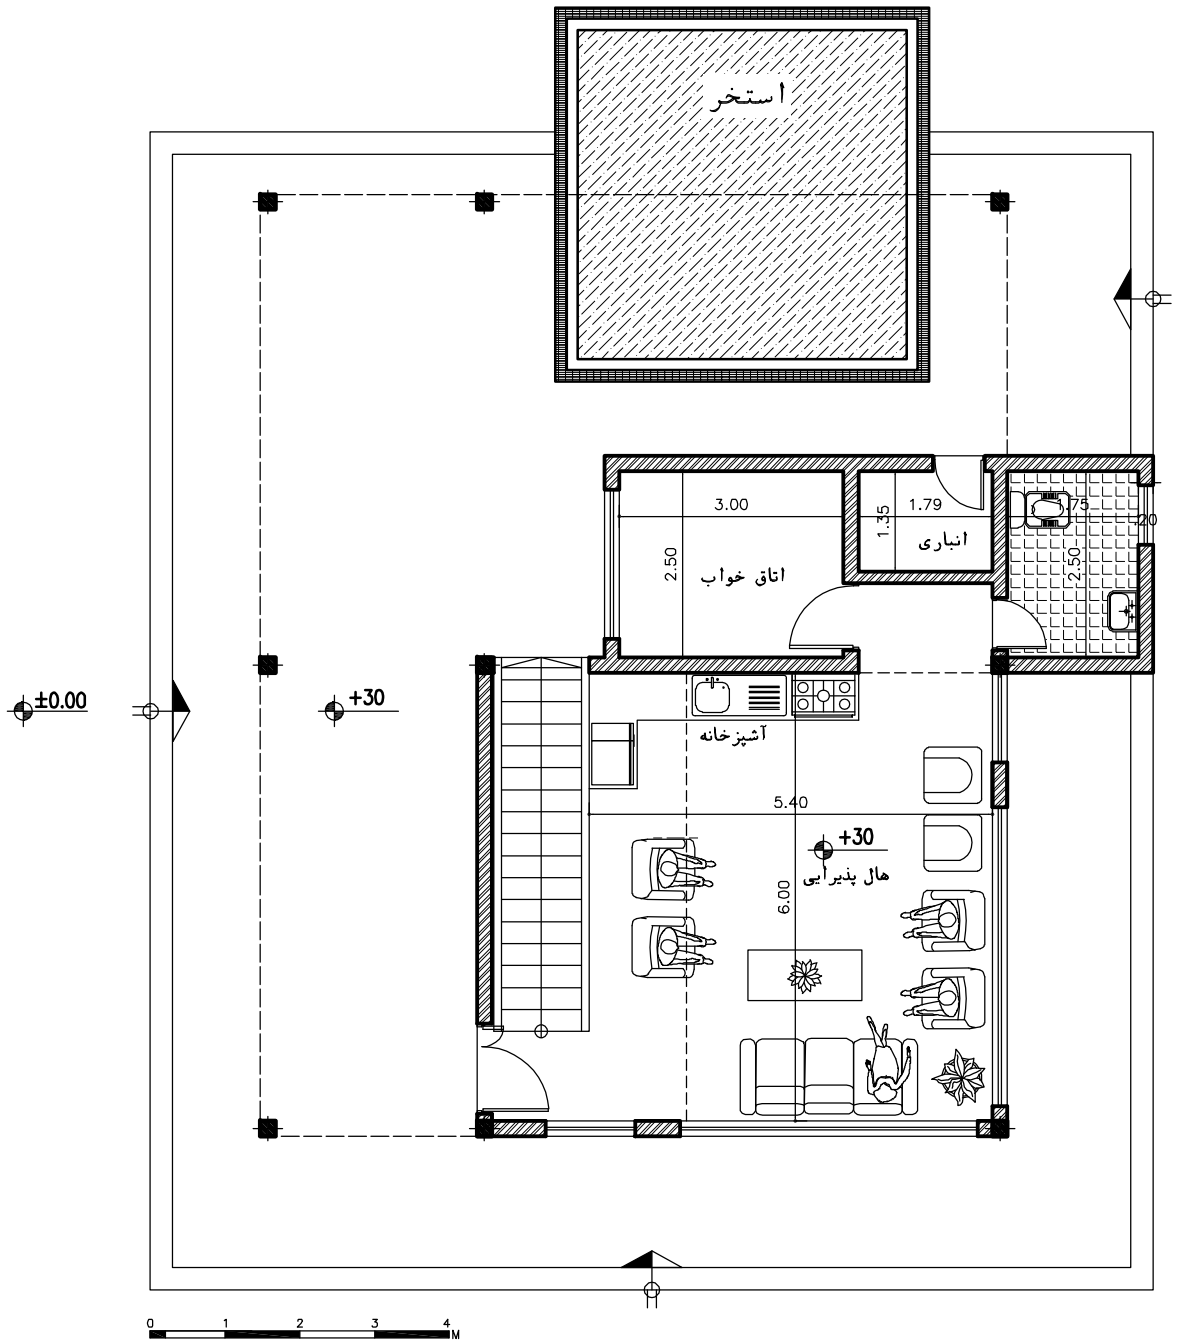

Grounf Floor Plan

Villa

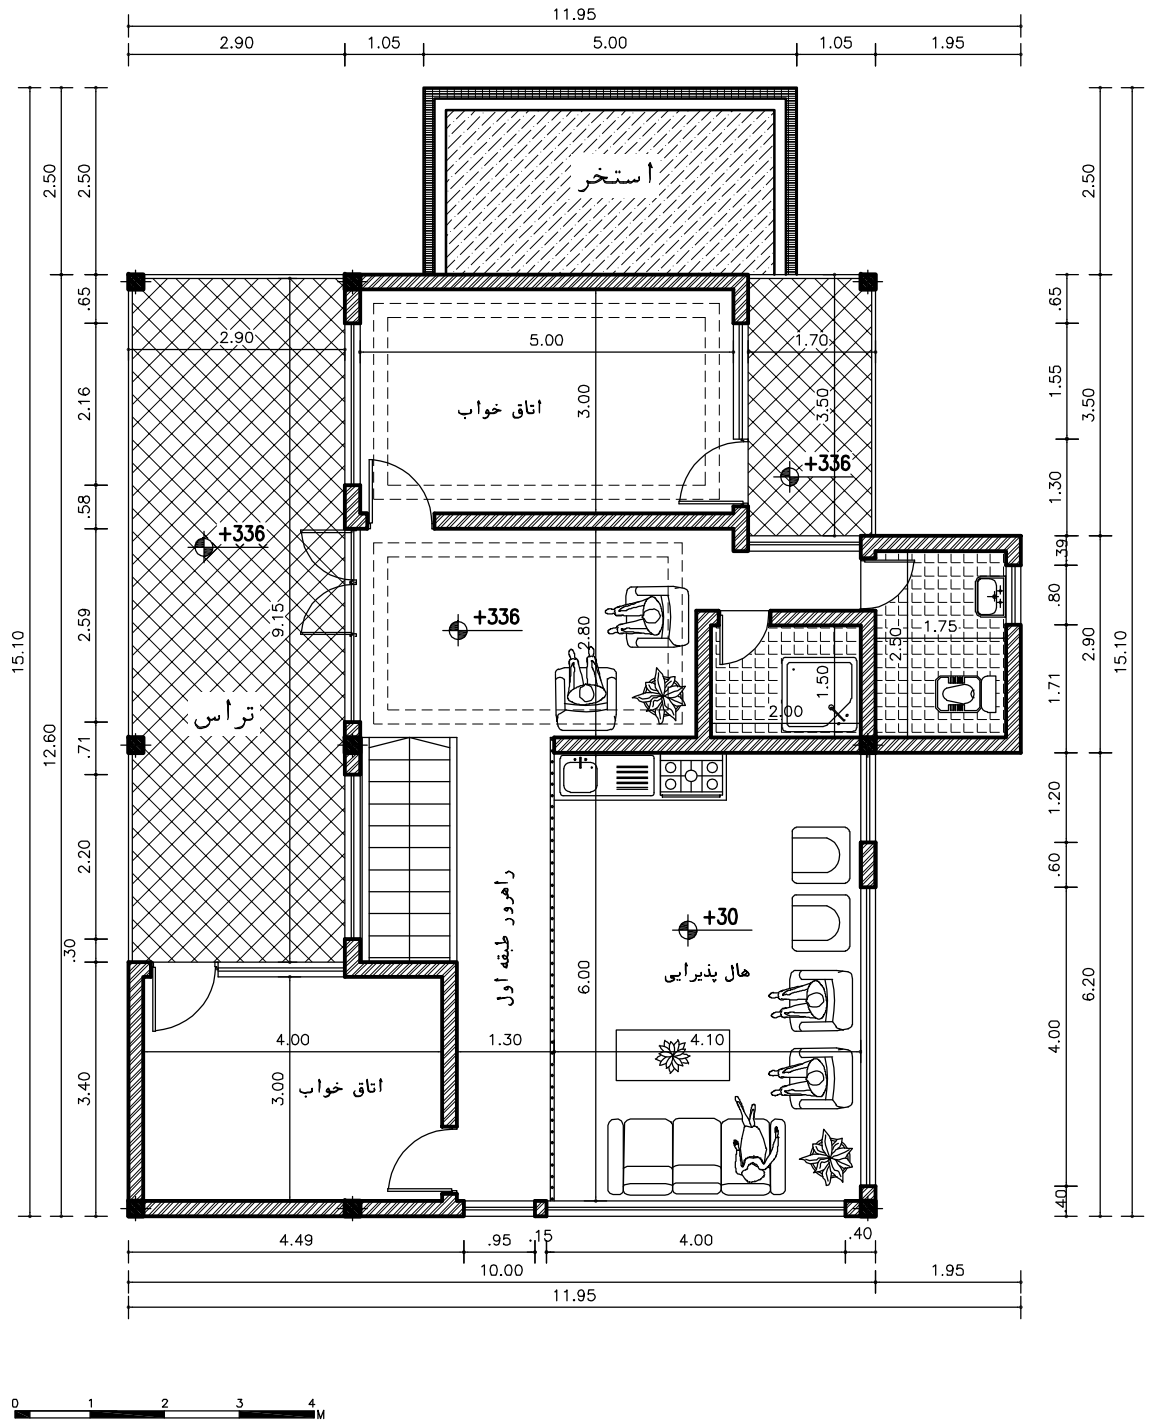

Fist Plan

Villa

N

توضیحات:

مهندس فتح آبادی ----------۰۹

Architectural Design and Animation Group

Area: m²		کارفرما	جناب آقای
مهندس فتح آبادی	طراح Designed by	عنوان پروژه	ساختمان ویلایی
مهندس فتح آبادی	ترسیم Drawn by		Project Title
۱/۱۰۰	مقیاس Scale	عنوان نقشه	پلان طبقه همکف و اول دوبلکس
متریک	واحد Unit		Drawing Title
۱۴۰۱/۰۳/۱۰	تاریخ Date	شماره نقشه:	Dwg. No